Motto: *poznaly dítky matičku po dechu,*
poznaly ji a plesaly…
(*K. J. Erben, Kytice*)



Vypracoval: ING. MARKÉTA PEŠIČKOVÁ
ING. RADEK CSÁNO, DIS.
11/ 2018

NÁVRH REVITALIZACE A ROZŠÍŘENÍ HŘBITOVA V KLECANECH
STUDIE

OBSAH


01	SITUACE ŠIRŠÍCH VZTAHŮ	1:5000
02	STÁVAJÍCÍ STAV - POPIS	
03	STÁVAJÍCÍ STAV - SITUACE	1:500
04	FOTODOKUMENTACE	
05	FOTODOKUMENTACE	
06	CÍLOVÝ STAV - CELKOVÁ SITUACE	1:300
07	CÍLOVÝ STAV - SITUACE	1:300
08	NOVĚJŠÍ ČÁST - POPIS NÁVRHU	
09	NOVĚJŠÍ ČÁST - SITUACE	1:250
10	STARŠÍ ČÁST - POPIS NÁVRHU	
11	STARŠÍ ČÁST - SITUACE	1:250
12	ROZŠÍŘENÍ HŘB. - POPIS NÁVRHU	
13	ROZŠÍŘENÍ HŘBITOVA - SITUACE	1:250
14	VÝŘEZY SITUACE / VSTUP A KAPLE	1:150
15	VÝŘEZY SITUACE / ROZŠÍŘENÍ	1:150
16	VYZNAČENÍ VEDENÍ ŘEZŮ	1:500
17	PŘÍČNÝ A PODÉLNÝ ŘEZ	1:155
18	SCHÉMA VYBAVENOSTI - STAV	1:500
19	SCHÉMA VYBAVENOSTI - NÁVRH	1:500
20	POHŘBÍVÁNÍ - STAV A PROBLÉMY	1:500
21	SCHÉMA POHŘBÍVÁNÍ - NÁVRH	1:500
22	KATALOG POVRCHŮ I.	
23	KATALOG POVRCHŮ II.	
24	ZÁZEMÍ HROBNÍKA - PERSPEKTIVA	
25	ZÁZEMÍ HROBNÍKA - SITUACE	1:100
26	OBŘADNÍ KAPLE	1:75
27	BRÁNA A PORTÁLY	
28	OHRADNÍ ZEĎ	
29	KATALOG PRVKŮ	
30	VEGETAČNÍ PRVKY	
31	VEGETAČNÍ PRVKY	
32	VIZUALIZACE 01	
33	VIZUALIZACE 02, 03	
34	VIZUALIZACE 04, 05	
35	VIZUALIZACE 06	
36	VIZUALIZACE 07	
37	VIZUALIZACE 08	
38	VIZUALIZACE 09	
39	VIZUALIZACE 10, 11	
40	VIZUALIZACE 12	
41	ETAPIZACE A KAPACITY	
42	ZÁVĚR	

IDENTIFIKAČNÍ ÚDAJE PROJEKTU A ZPRACOVATELE

Název:	Rekonstrukce a revitalizace hřbitova v Klecanech
Lokalita:	k.ú.: Klecany [666033], p.č. st.342; 176/2; 176/3; 176/4; 176/5; 176/6; 176/7; 629/2; 670
Zadavatel:	Město Klecany, Do Klecánek 52, 250 67 Klecany
Autor:	Ing. Markéta Pešičková, autorizovaný krajinářský architekt ČKA 3948 Na vršku 36, 250 67 Klecany; +420 732 911 195, pro.luka@seznam.cz; www.proluka.cz Ing. Radek Csáno, DiS. Valdštejnská 159, 472 01 Doksy; +420 607 675 214, radek.csano@gmail.com

OBSAH DOKUMENTACE - ZADÁNÍ

Vzhledem k naplnění kapacity pohřebních míst v obou částech stávajícího hřbitova a nedostatečnému zázemí pro hrobníka i parkování vznikl záměr rozšířit plochu hřbitova na úkor sběrného dvora sousedícího s plochou hřbitova. Zároveň vyplynula potřeba rehabilitace stávajících částí hřbitova, které se nacházejí v neutěšeném stavu a s absencí základní vybavenosti.

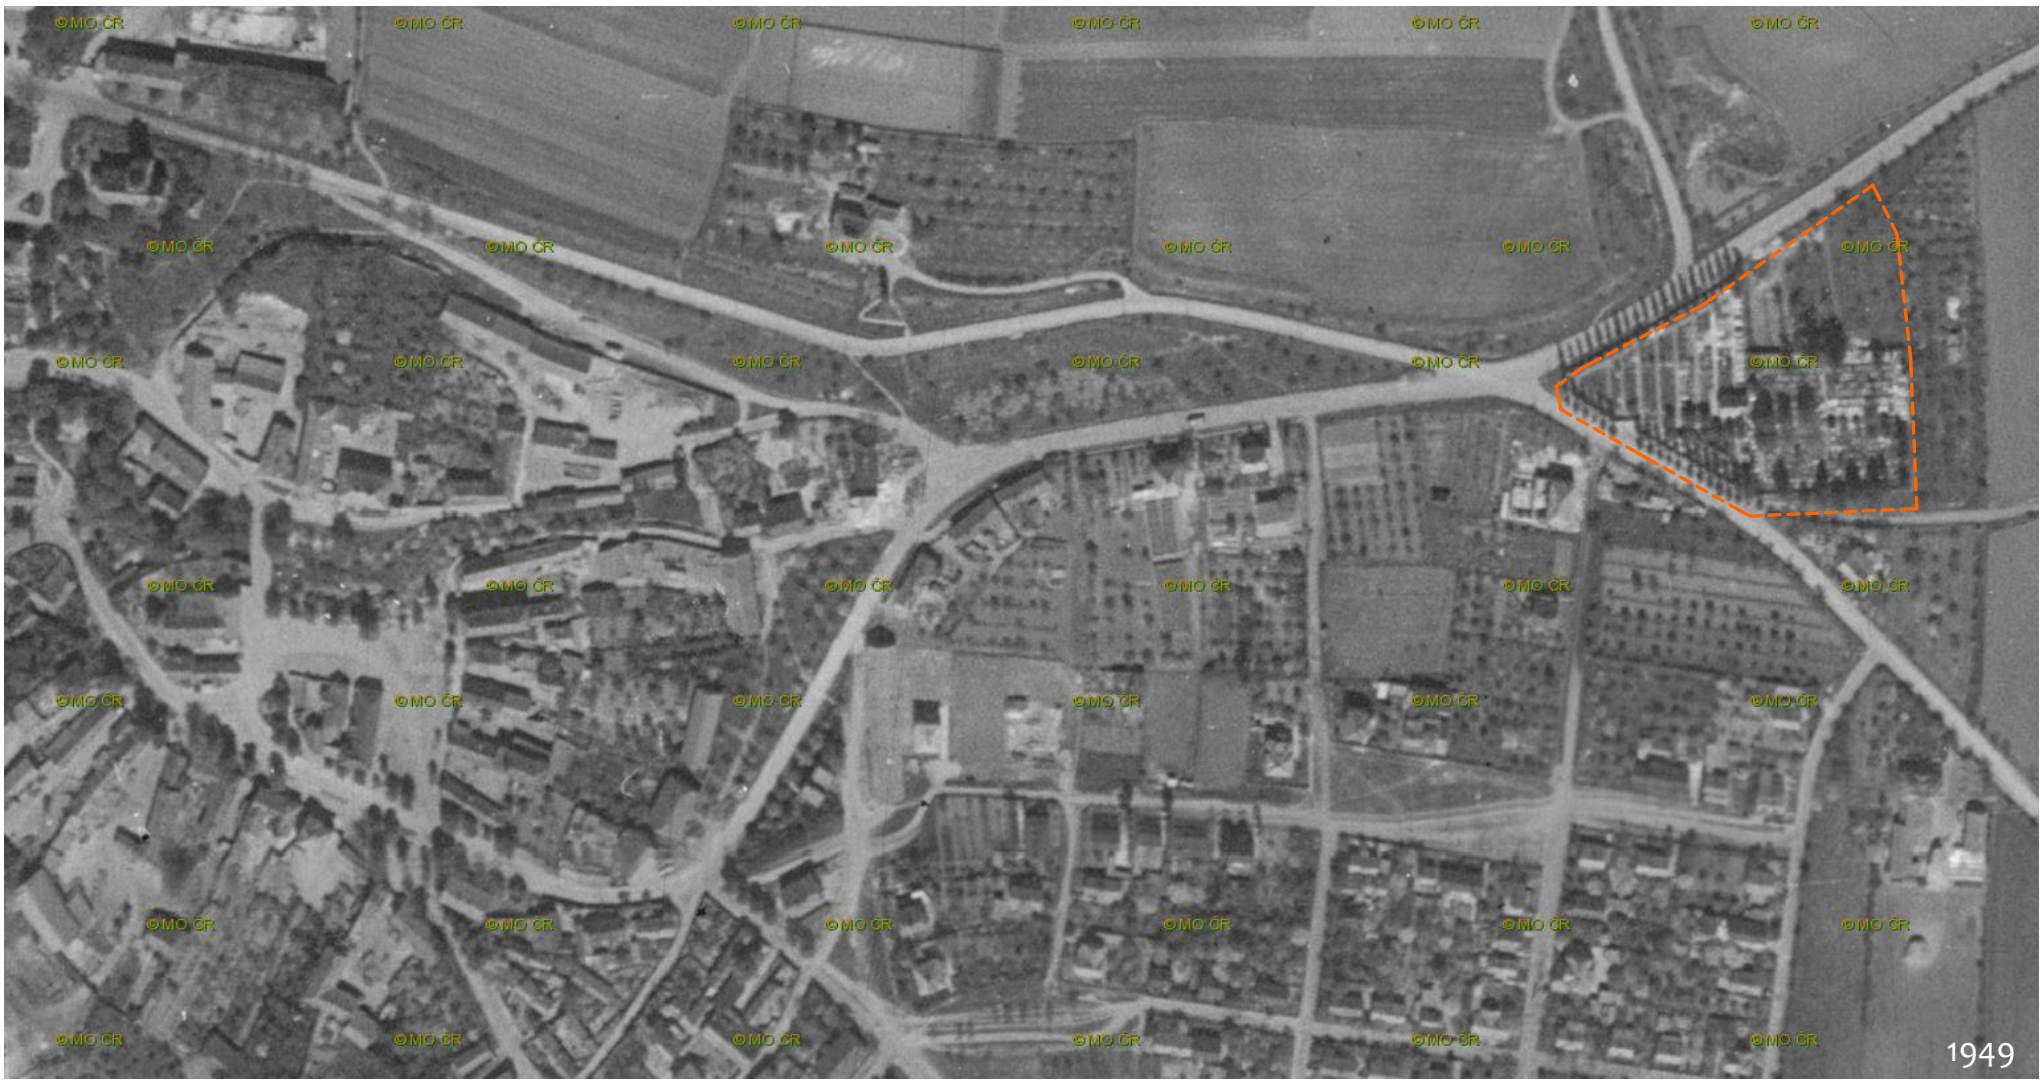

STRUČNÁ HISTORIE HŘBITOVA

Historie Klecanského hřbitova započala v kolem let 1344 - 1350. První hřbitov se rozkládal kolem místního kostela. Jeho kapacita však byla postupně naplněna, rozvojové plochy nebyly vyhovující a tak byl kolem poloviny 19. století založen hřbitov nový (dále popisovaný jako starší část). Tehdy se rozkládal za městem, v polích a měl obdélný půdorys. I tento hřbitov časem „dosloužil“, respektive se stal nedostatečným a ve 40. letech 20. století byl rozšířen o novou část hřbitova (dále popisován jako novější část). Tato novější část má tvar trojúhelníka a navazuje na starší část západním směrem k centru města. V mezidobí se hřbitov stal integrální součástí města (intravilánu).

ZÁKLADNÍ INFORMACE O HŘBITOVĚ

Hřbitov je situován mezi ulicemi Topolová a Čsl. armády, při vstupu na současný hřbitov se nachází zastávka MHD. Celková plocha hřbitova činí cca 5600 m². Klecanský hřbitov nabízí možnost pohřbívání do klasických hrobů, urnových hrobů a kolumbárií. V současnosti se kapacita klecanského hřbitova opět naplňuje a vzniká potřeba na další jeho rozšíření. Zejména potřeba míst pro urnové hroby a pohřbívání do kolumbárií převyšuje možnosti stávající kapacity hřbitova a dochází tak k nežádoucímu, až živelnému zaplňování prostoru a jeho znepřehlednění. Dalším nedostatkem stávající podoby hřbitova je nedostatečné zázemí hřbitova - prostor pro jeho provoz, skladovací prostory a parkování.



Vypracoval: ING. MARKÉTA PEŠIČKOVÁ
ING. RADEK CSÁNO, DIS.

Název akce: **NÁVRH REVITALIZACE A ROZŠÍŘENÍ HŘBITOVA V KLECANECH**

Stupeň PD: STUDIE

SITUACE ŠIRŠÍCH VZTAHŮ

Měřítko 1:5000

Číslo výkresu 01

STARŠÍ ČÁST, vzniklá v polovině 19. Století, má obdélný půdorys, klasické ortogonální uspořádání, hlavní osu tvořenou páteřní komunikací s lipovou alejí. Je vymezená kamennou ohradní zdí s cihlovou korunou, misty se zbytky omítky. Uprostřed této části se nachází dominantní farní hrob, kde jsou pohřbíváni faráři místní farnosti, hrob akcentuje vzrotlý rozložitý tis a do něj vrůstající kříž. Po obou stranách hlavní osy se nacházejí klasické hroby s pomníky orientovanými lícem k hlavní ose. V severní polovině této části se nacházejí významné hrobky, v obou polovinách pak klasické hroby. Při východní hranici se nachází nenápadný pomníček, který patří k místním zajímavostem. Jedná se o pomníček (replika původního) upomínající k tragické smrti hraběte Tassila, který se zřítil při akrobatickém letu svého letounu v roce 1932 nad městem Klecany.
V této partii není plně využita kapacita pohřebních polí, z důvodu malé poptávky po tomto způsobu pohřbívání. Tato místa jsou v poslední době doplňována též malými urnovými hroby, čímž dochází k narušení měřítka, původní struktury a atmosféry prostoru.
V severní ohradní zdi se nachází úzký průchod ke kontejnerům na odpad z provozu hřbitova.

Pozitiva:
- uzavřený intimní prostor s velkým geniem loci.
- hodnotné a působivé hrobky a staré náhrobky
- vzrostlá zeleň vhodného složení
- rezerva pohřbívání klasickým způsobem

Negativa:
- nedostatečná kapacita cestní sítě
- nevhodné povrchy cestní sítě (nerovný a opravovaný asfalt bez obrub, zámková betonová dlažba, vyšlapaný trávník)
- nevhodné zahuštění základního rastru hrobů (hroby situované do páteřní komunikace za farní hrob, malé urnové hroby nevhodného měřítka na místech klasických hrobů)
- neetické využití hrobek jako skladovacích prostorů (nedostatek skladovacích prostrů)
- převážně nevhodná nekoncepční individuální výsadba dřevin u jednotlivých hrobů
- relativní vzdálenost ke zdroji vody

NOVÁ ČÁST BUDOUCÍHO HŘBITOVA

Nové rozšíření plochy hřbitova se odehrává severně od stávajících ploch. Přičleněný pozemek, nyní sloužící jako sběrný dvůr je místním brown-fieldem, zanedbanou technickou plochou s členitým terénem. Nachází se zde val zarostlý náletovou vegetací a terénní deprese zpevněná fragmentálně asfaltem a betonovými panely, různě rozdělená dožilými ploty z vlnitého plechu, oddělujícími jednotlivé sekce odpadového hospodářství, včetně kontejnerů na odpad hřbitovního provozu.


Pozitiva:
- velká rozvojová plocha
- dobrá dostupnost z obslužné komunikace
- plocha „nikoho a ničeho“ s relativně malými limity

Negativa:
- špatné propojení s oběma stávajícími částmi hřbitova
- velká koncentrace hrobů a hrobek při společných hranicích se stávajícími částmi hřbitova, omezující možnosti solidního propojení nové části a ostatních ploch hřbitova
- terénní členitost pozemku
- tvar ostrohranného trojúhelníka omezující efektivní využití území

NOVĚJŠÍ ČÁST hřbitova vznikla ve 40. letech 20. století z důvodu nedostatečné kapacity původní rozlohy hřbitova. Tato část má tvar trojúhelníku, který přiléhá k západní hraně ohradní zdi a původní hlavní vstupní bráně. Je vymezená ohradní zdí, která byla nově postavena v 80. letech 20. století z bílých neomítaných cihel, částečně z betonových panelů, její technický stav a estetická hodnota nejsou valné.
Hlavní osa starší části je propsána i do dispozice novější části hřbitova a opět je lemována lipovou alejí. Hlavní vstup, resp. hlavní brána je posunuta do nové ohradní zdi, pěší vstup se nachází v sousední zdi u brány, poněkud ”za rohem”. Původní brána mezi oběma částmi byla odstraněna, vstup je volně průchozí. Nova vstupní brána je novodobá (80. léta), kovová, nepříliš hodnotná.
Při hlavní ose byla vybudována obřadní kaple, později k ní bylo přistavěno zázemí pro hrobníka. Hlavní osa dělí novou trojúhelnou část na další dva nestejně velké trojúhelníky. V obou částech se nacházejí klasické i urnové hroby, zejména nejmladší urnové hroby, využívající poněkud živelně veškeré volnější niky mezi staršími hroby, vnášejí do prostoru pocit přeplněnosti a neuspořádanosti.
V severozápadní části se nacházejí také dvě velká kolumbária. Jedno velkoplošné kolumbárium vyplňuje vnitřní západní roh nové části, druhé je umístěno podél severní fasády obřadní kaple.
Vyjma páteřní lipové aleje obsahuje novější část hřbitova pouze nekoncepční individuální výsadbu převážně jehličnatých dřevin, partie u velkoplošného kolumbária jsou téměř bez zeleně a působí velmi obnaženě, tvrdě.

Pozitiva:
- zachování a navázání na hlavní osu starší části hřbitova
- oboustranná alej lip při hlavní ose
- zajímavá obřadní kaple (vhodná rekonstrukce interieru a mobiliáře)
- dobrá dostupnost z centra
- bezpečná poloha (snížené riziko vandalismu)

Negativa:
- prostor pocitově přeplněný
- špatná “čitelnost” prostoru (organizace)
- organizace hrobových polí s nedůsledným uplatňováním regulace a řádu (jasné schéma rozvržení horbových polí a „uliční čára“ nejsou dodrženy, linie hrobů a cest se „vlní“)
- nevhodné, nepříliš organizované (živelné) zahuštění urnovými hroby
- vstup pro pěší “mimo” hlavní osu, “za rohem”.
- nedostatek zeleně - syrovost, tvrdost prostoru
- velkoplošná kolumbaria - tvrdé, neestetické (až neetické) vzezření
- nevhodné povrchy cestní sítě (nerovný a opravovaný asfalt bez obrub, kamenná dlažba pouze v nelogickém segmentu plochy, vyšlapaný trávník)
- nevhodná přístavba obřadní kaple pro zázemí hrobníka
- velká vzdálenost ke kontejnerům na odpad
- ohradní zeď v neuspokojivém technickém i estetickém stavu, nepříliš vzhledná hlavní brána

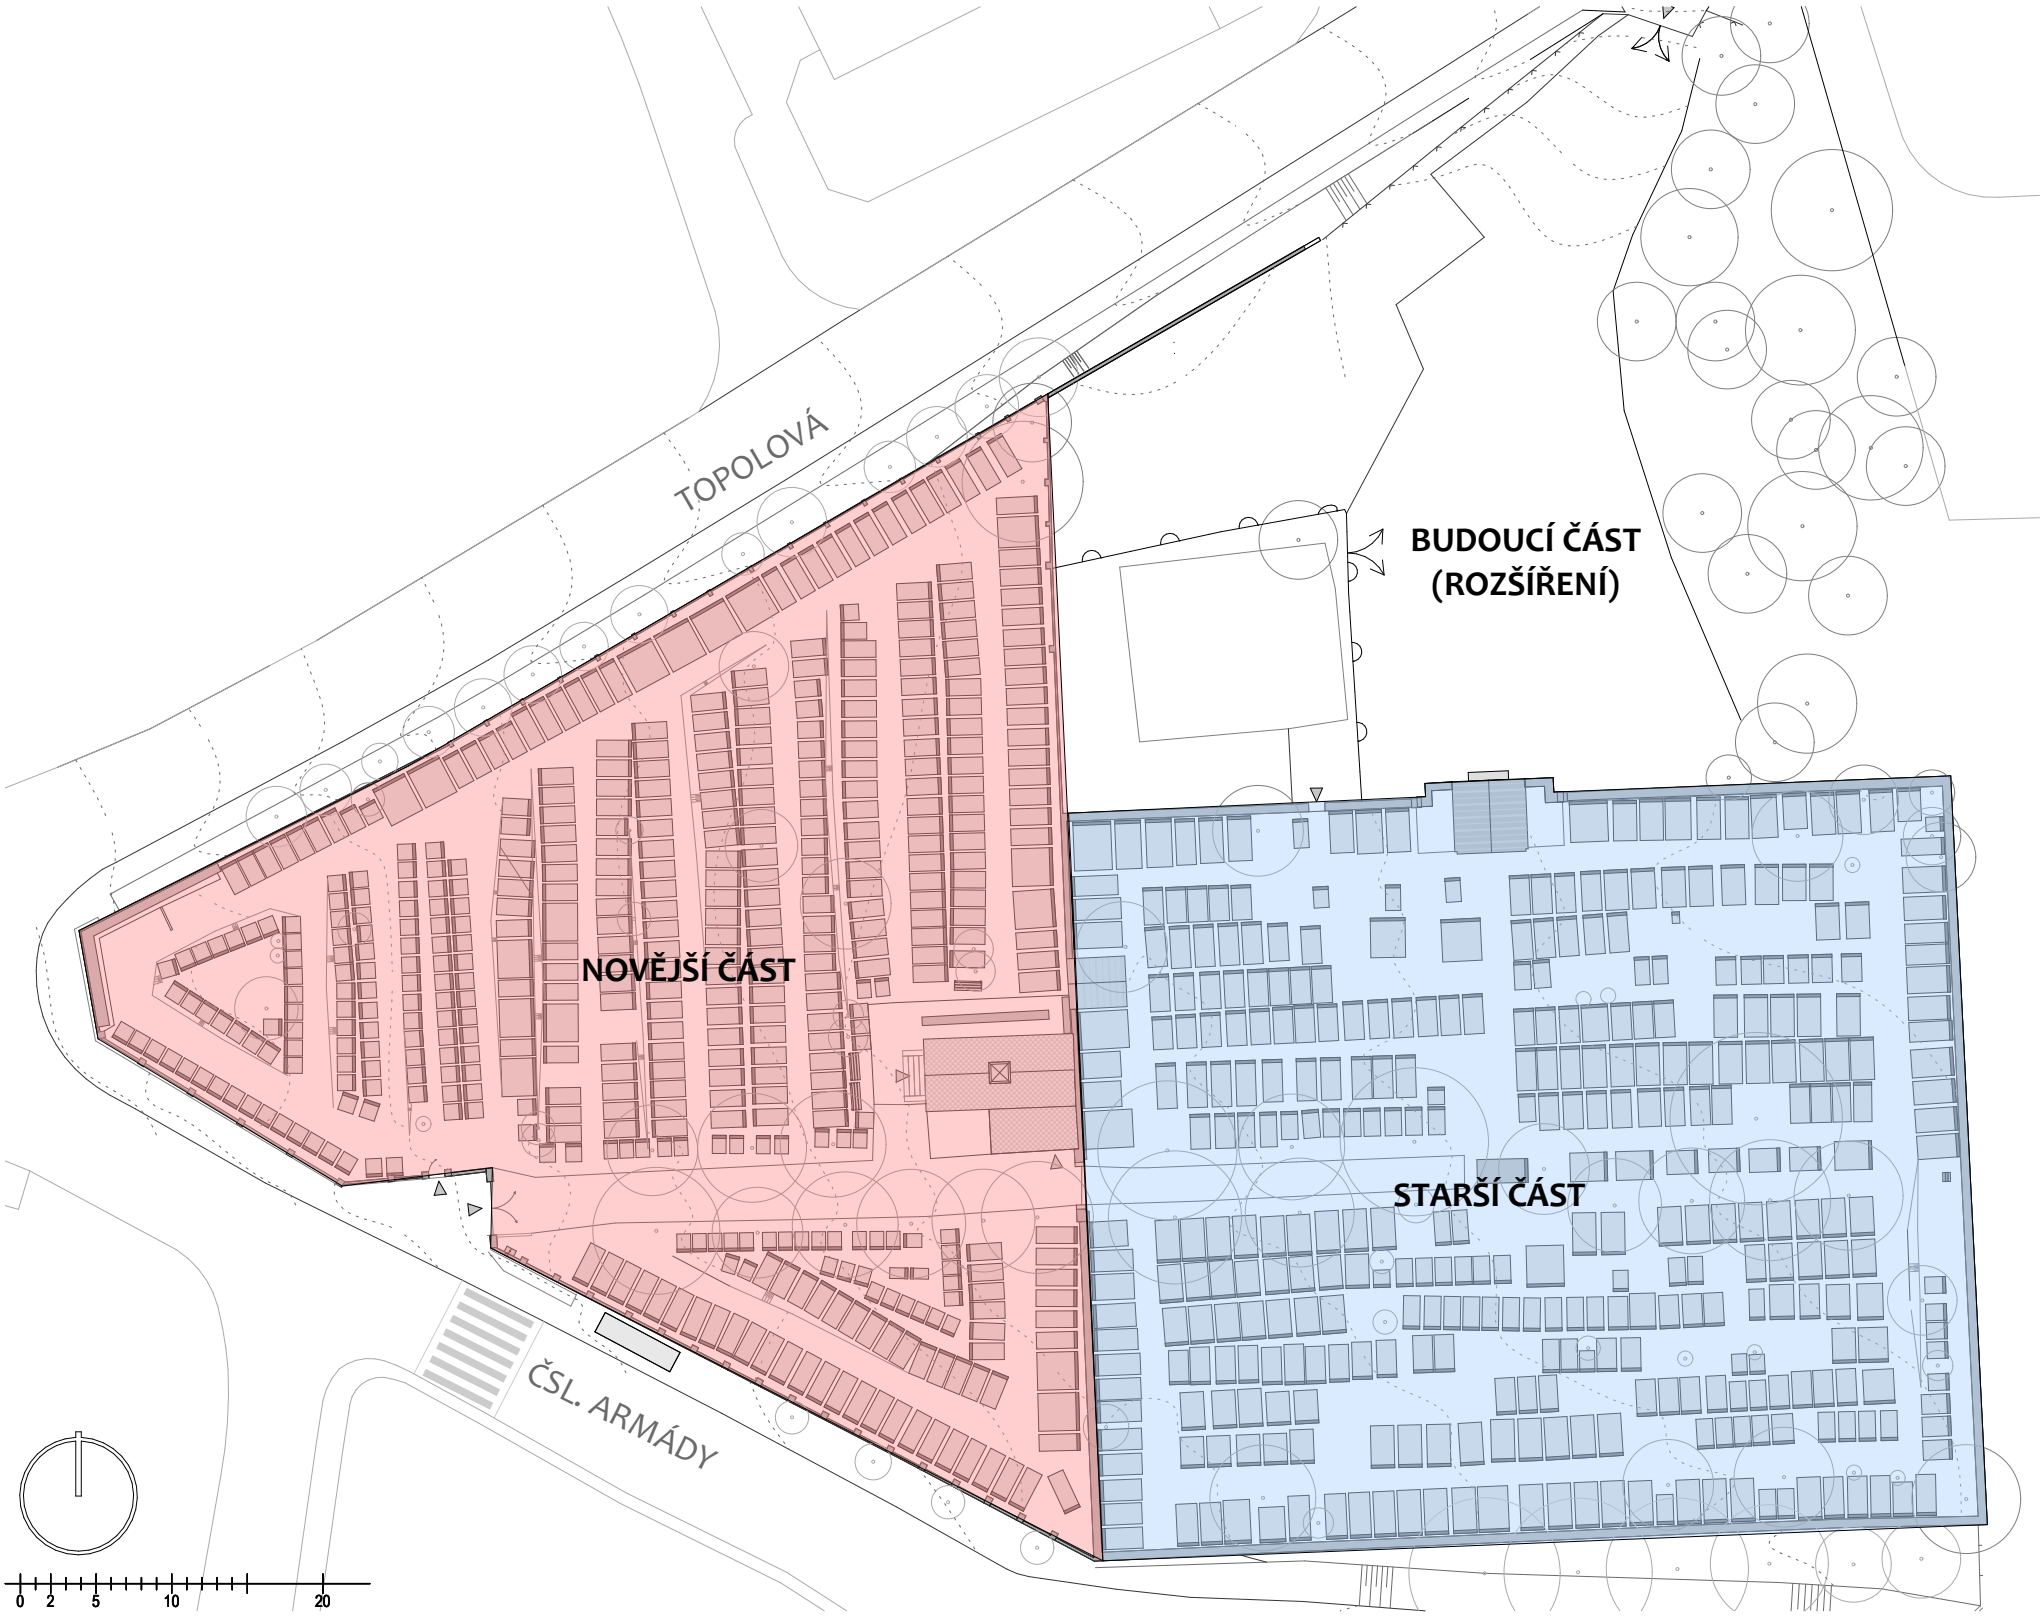

Vypracoval: ING. MARKÉTA PEŠIČKOVÁ
ING. RADEK CSÁNO, DIS.

Název akce: **NÁVRH REVITALIZACE A ROZŠÍŘENÍ HŘBITOVA V KLECANECH**

Stupeň PD: STUDIE


STÁVAJÍCÍ STAV - SITUACE

Měřítko 1:500

Číslo výkresu 03




01/ HLAVNÍ VSTUP DO AREÁLU; CHYBÍ INFORMACE, STAV NEUTĚŠENÝ.

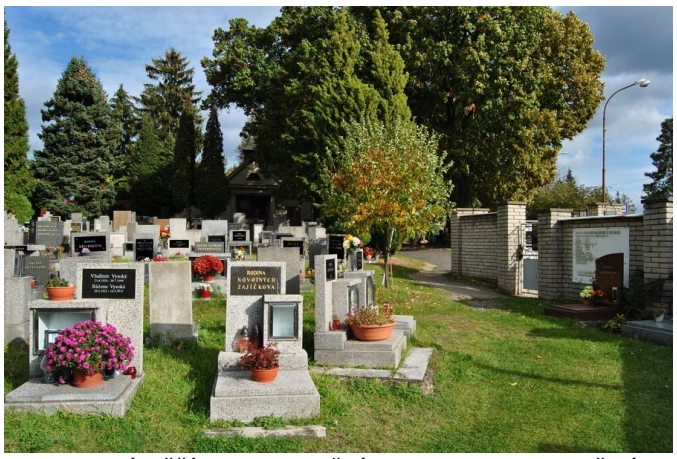


02/ HLAVNÍ PĚŠÍ VSTUP BOČNÍ BRANKOU, PODRUŽNÉHO VÝZNAMU, ŠPATNÁ ORIENTACE NEZNALÉHO.



03/ PÁTEŘNÍ KOMUNIKACE - BEZBŘEHÝ ASFALTOVÝ KRYT

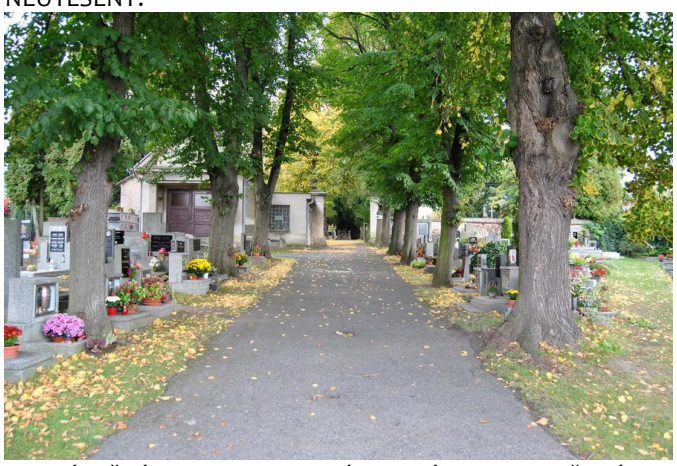

04/ PÁTEŘNÍ CESTA LEMOVANÁ LIPOVÝM STROMOŘADÍM

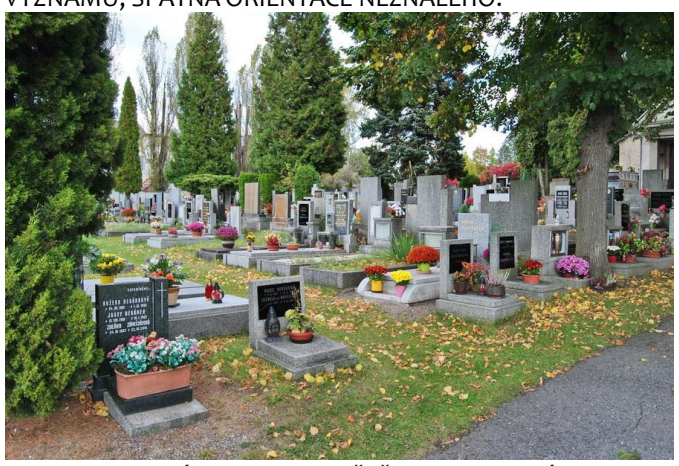


05/ MEZI LÍPAMI NAHUŠTĚNY URNOVÉ HROBY (NEDOSTATEK KAPACITY)



06/ OBŘADNÍ KAPLE VYŽADUJE REKONSTRUKCI



07/ OKOLÍ OBŘADNÍ KAPLE V NEUTĚŠENÉM STAVU

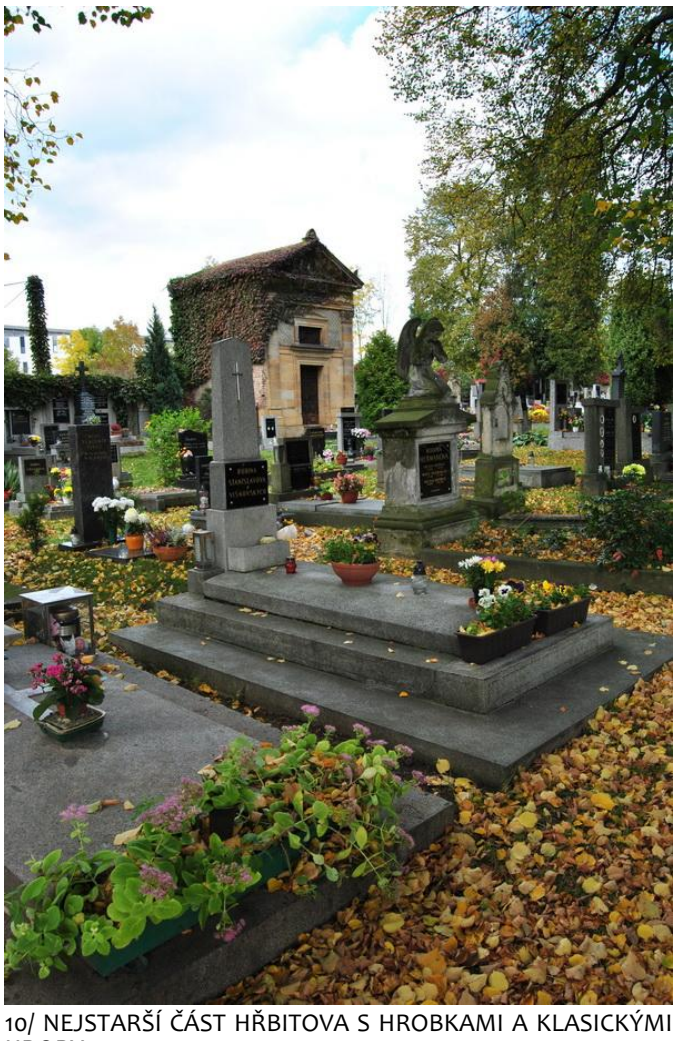

10/ NEJSTARŠÍ ČÁST HŘBITOVA S HROBKAMI A KLASICKÝMI HROBY




08/ NEDŮSTOJNÉ UMÍSTĚNÍ, PODOBA A KAPACITA KOLUMBÁRIA




09/ NEJSTARŠÍ ČÁST HŘBITOVA S HROBY PRO POHŘBÍVÁNÍ TRADIČNÍM ZPŮSOBEM DO ZEMĚ



11/ NEJSTARŠÍ ČÁST HŘBITOVA S HROBKAMI A HROBY

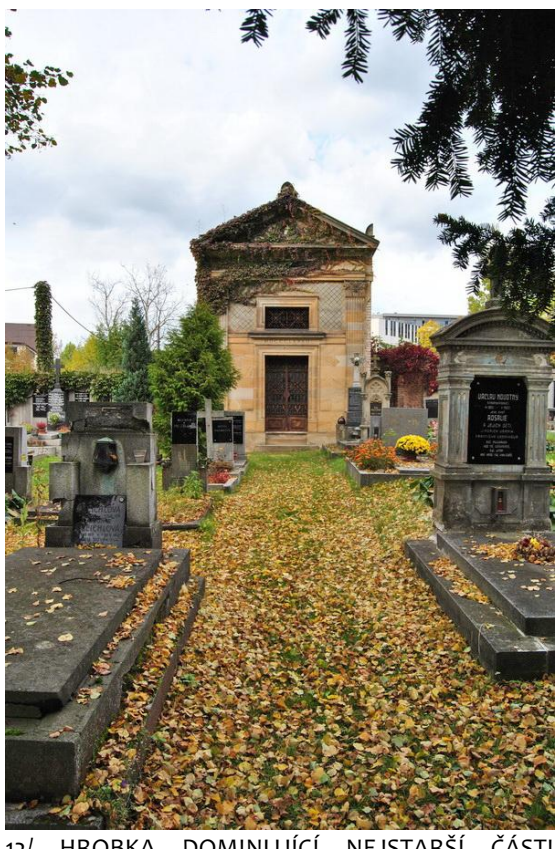

12/ HROBKA DOMINUJÍCÍ NEJSTARŠÍ ČÁSTI HŘBITOVA

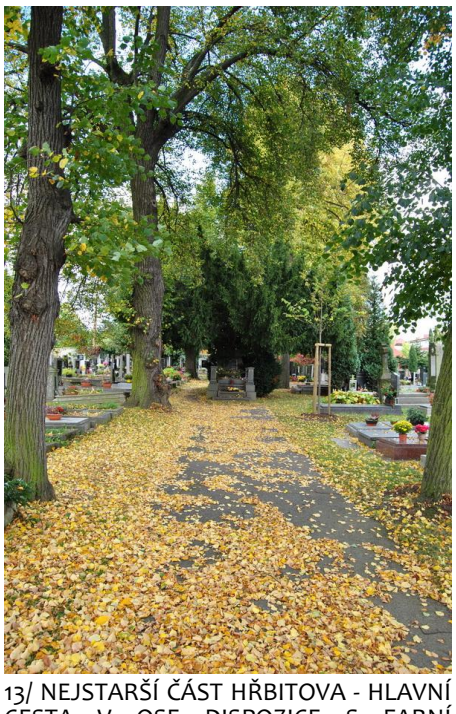


13/ NEJSTARŠÍ ČÁST HŘBITOVA - HLAVNÍ CESTA V OSE DISPOZICE S FARNÍ HROBKOU (MÍSTEM ODPOČINKU KLECANSKÝCH FARÁŘŮ)




14/ KŘÍŽ NAD FARNÍ HROBKOU VROSTLÝ DO TISOVÉHO SEMENÁČE




15/ VÝZNAMNÝ HROB HRABĚTE TASSILA - PONĚKUD OPOMENUTÝ

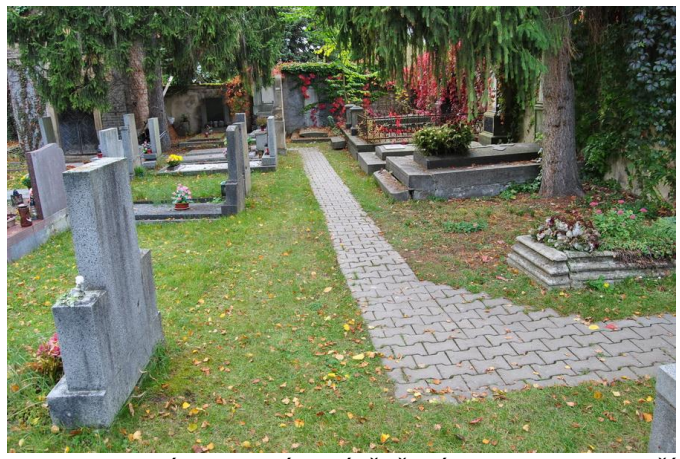


16/ NEVHODNÉ MATERIÁLOVÉ ŘEŠENÍ CEST V NEJSTARŠÍ ČÁSTI HŘBITOVA

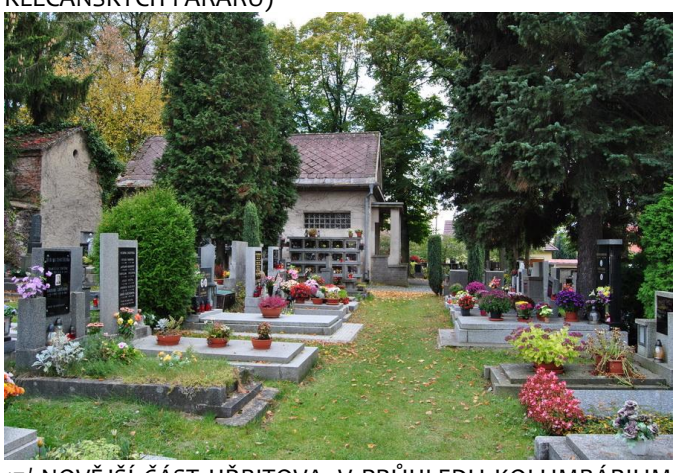


17/ NOVĚJŠÍ ČÁST HŘBITOVA, V PRŮHLEDU KOLUMBÁRIUM A OBŘADNÍ SÍŇ

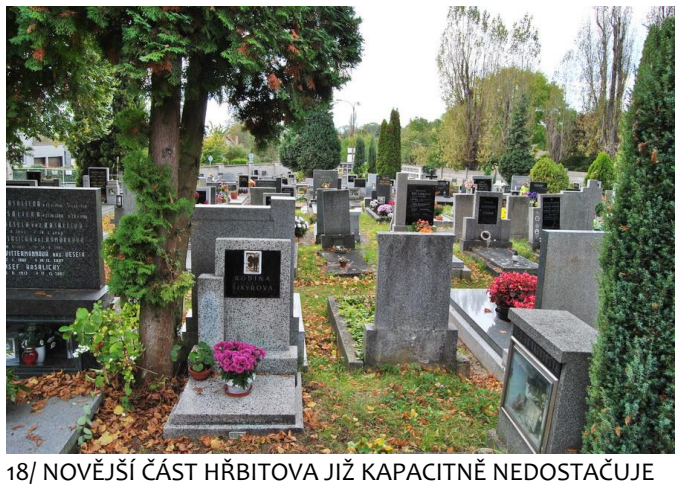

18/ NOVĚJŠÍ ČÁST HŘBITOVA JIŽ KAPACITNĚ NEDOSTAČUJE

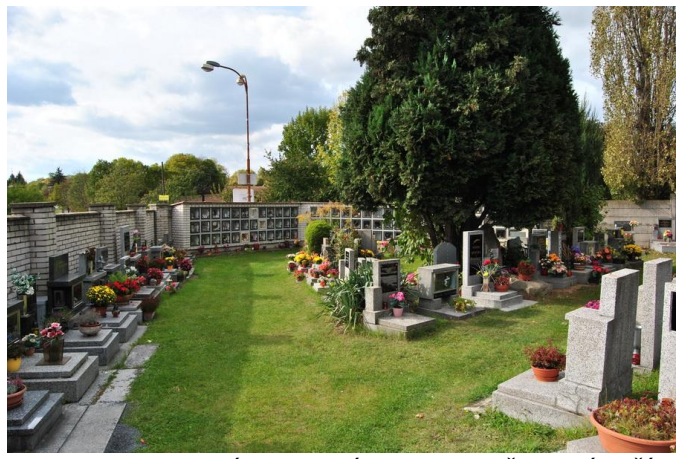

19/ VELKOKAPACITNÍ KOLUMBÁRIUM UKONČUJE NÁROŽÍ V NOVĚJŠÍ ČÁSTI HŘBITOVA, PODOBA A INTENZITA VYUŽITÍ KOLUMBÁRIA PŮSOBÍ AŽ NEDŮSTOJNÝM DOJMEM.

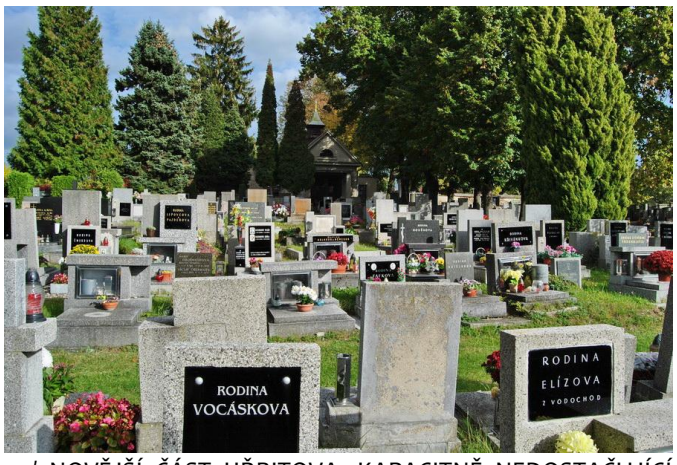

20/ NOVĚJŠÍ ČÁST HŘBITOVA, KAPACITNĚ NEDOSTAČUJÍCÍ POTŘEBÁM MĚSTA



21/ OHRADNÍ ZEĎ NOVĚJŠÍ ČÁSTI TVOŘENÁ PŘEVÁŽNĚ BÍLOU CIHLOU, TECHNICKÝ STAV ZDI JE RŮZNÝ



22/ OHRADNÍ ZEĎ JE ČÁSTEČNĚ TVOŘENA TÉŽ BETONOVÝMI PANELY, DEHONESTUJÍCÍMI PŘILEHLOU ČÁST HŘBITOVA, HYZDÍCÍ PARTER ULICE TOPOLOVÁ




23/ PROSTOR STÁVAJÍCÍHO SBĚRNÉHO DVORA (BUDOUCÍHO ROZŠÍŘENÍ HŘBITOVA), V POZADÍ HROBKA V NEJSTARŠÍ ČÁSTI HŘBITOVA



24/ PROSTOR STÁVAJÍCÍHO SBĚRNÉHO DVORA (BUDOUCÍHO ROZŠÍŘENÍ HŘBITOVA), V POZADÍ ULICE TOPOLOVÁ

25/ POHLED OD KONTEJNERŮ DO NEJSTARŠÍ ČÁSTI; PŮVODNÍ KAMENNÁ OHRADNÍ ZEĎ POROSTLÁ PŘÍSAVNÍKEM

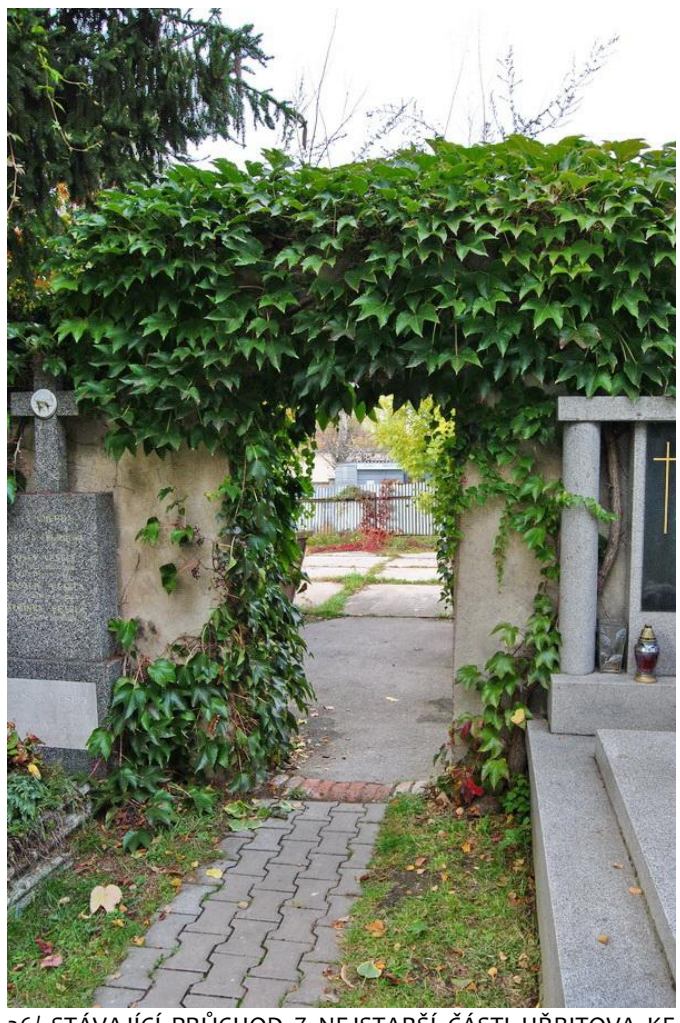

26/ STÁVAJÍCÍ PRŮCHOD Z NEJSTARŠÍ ČÁSTI HŘBITOVA KE KONTEJNERŮM



Vypracoval: ING. MARKÉTA PEŠIČKOVÁ
ING. RADEK CSÁNO, DIS.

Název akce: **NÁVRH REVITALIZACE A ROZŠÍŘENÍ HŘBITOVA V KLECANECH**

Stupeň PD: STUDIE

CÍLOVÝ STAV - CELKOVÁ SITUACE

Měřítko 1:300

Číslo výkresu 06



pro Tuka
zahradní a krajinářský ateliér

Vypracoval: ING. MARKÉTA PEŠIČKOVÁ
ING. RADEK CSÁNO, DIS.

Název akce: **NÁVRH REVITALIZACE A ROZŠÍŘENÍ HŘBITOVA V KLECANECH**

Stupeň PD: STUDIE

CÍLOVÝ STAV - SITUACE

Měřítko 1:300

Číslo výkresu 07

NÁVRH REVITALIZACE NOVĚJŠÍ ČÁSTI HŘBITOVA

Jednou z nejpodstatnějších změn v této části je návrh úpravy vstupu do hřbitova, kdy navrhujeme zrušit "boční" pěší vstup do hřbitova a vysunout bránu (předsunout vstup blíže chodniku), akcentovanou novým vstupním portálem více z protoru hřbitova, a přitáhnout tak k hlavnímu vstupu více pozornosti. Nový vstupní portál - monumentální brána je zde navržena jako **symbolické rozhraní dvou světů** - světů živých a mrtvých, dominanty, která si klade za cíl nejen upoutat na vlastní vstup, ale také připomenout, upozornit vcházejícího na předěl světů, pravidel, energií, klade si za cíl probudit úctu, vědomí pomíjivosti, stav rozjímání.

Stávající boční vstup pro pěší je **zrušen**, nově by fungoval pouze v prostoru hlavní brány otevřením středové partie nové transparentní kovové brány osazené do portálu z monolitického betonu.

Navazující **změna** se týká **podoby ohradní zdi**, stávající zeď je v neuspokojivém technickém a estetickém stavu. Nově ji navrhujeme jako **kombinaci režných šedých betonových cihel**, tvořících hlavní hmotu - pole zdi a omítaných sloupků, které tato pole člení na segmenty - jedná se o členění optické/estetické a zároveň výškové (překonání spádu v hranici pozemku). **Vstupní část zdi** (zeď vybíhající od vstupní brány směrem k přístupovému chodníku a komunikaci je **navržena kontrastně**, **inverzním použitím materiálů** kontrukce: hlavní pole je navrženo zděné omítané, režné šedé betonové cihly jej rámují a akcentují.

Tato vstupní zeď je díky své orientaci a umístění **„výkladní skříní"** areálu hřbitova. Proto je její podoba navržená odlišujícím a akcentujícím způsobem. V exponovaném nároží je navržen **úzký průhled** do vnitřního prostoru hřbitova, zdůrazněný umístěním **symbolu kříže** (asymetricky v průhledové nice). V sousední ploše omítnuté zdi je **umístěn nápis** sdělující název místa: HŘBITOV KLECANY. Dále se v této vstupní zdi nacházejí **dvířka/branka pro vyvážení odpadu** z provozu hřbitova (nově situován v místě stávajícího vstupu pro pěší). Navržené řešení kombinuje **tradiční materiály** a řešení se **soudobými prvky**. Tento princip se prolíná celým areálem hřbitova. Navržené členění a materiály ohradní zdi **zklidní stávající neuspořádanost** - neúměrné členění cihlového plotu množstvím sloupků předložený návrh redukuje a vytváří jednotnější, neutrálnější pozadí náhrobků, zamezující dalšímu tříštění výrazu hřbitova. *Rekonstrukce zdi není nezbytná, lze ji odložit do doby, kdy bude zeď v havarijním stavu.*

Další významné **změny** se týkají **povrchů komunikací**. Stávající hlavní komunikace je tvořena bezbřehým poškozeným asfaltem, který se nám jeví jako nedůstojný pro daný prostor. Hlavní komunikaci navrhujeme jednoznačně vymezit obrubníkem, konkrétní materiálová podoba je navržena z tzv. **kačírkového asfaltu** (viz katalog použitých materiálů a mobiliáře) s **lemem ze šedé betonové cihly** na stojato. Spádování komunikace by bylo příčné, oboustranné, aby dešťová voda zasakovala v prostoru lipového stromořadí.

Plocha kolem obřadní kaple je navržena jako **dlážděná z šedé betonové cihly** v **dekorativním koberci** - skladebním dekoru (viz katalog použitých materiálů a mobiliáře). Tento koberec je dále použit v místě průniku hlavní pěší komunikace s přístupovým chodníkem z betonové zámkové dlažby vně prostoru hřbitova, tato materiálová změna upozorní chodce na hlavní vstup do areálu hřbitova.

Vedlejší komunikace, které jsou dnes zatížené provozem tvoří vyšlapaný (trávník). Tyto cesty navrhujeme rekonstruovat v povrchu ze **štěrkového trávníku**, tj povrchu, který je opticky nevtíravý, přirozený a není nákladný na založení. (viz katalog použitých materiálů a mobiliáře).

Ostatní plochy zůstávají travnaté. Pouze ve vybraných exponovaných plochách jsou navrženy **květnaté záhony** jako forma dočasného dekoru a zatraktivnění místa, lákajícího k procházkám a rozjímání. Květnaté záhony mohou být založeny jako trvalkové intezivní, trvalkové extenzivní či letničkové z přímých výsevů (extenzivní), případně zde mohou být založeny též smíšené záhony s růžemi apod. Vně areálu hřbitova, podél ohradní zdi směrem k autobusové zastávce navrhujeme založit záhon s růžemi.

Vnitřní liniové mezery mezi náhrobky jsou navrženy k osázení **živými plůtky z tisu**, který bude tvarován. Živý plůtek zarámuje stávající hroby, vytvoří soukromí jednotlivým hrobům a celkově dojde ke kultivaci surové nálady přeplněného a nepříliš uspořádaného prostoru. Ostatní **mezery mezi hroby** budou **osázeny barvínkem nebo břečtanem**. Ve volných plochách (omezených) budou vysazeny **soliterní stromy**: dvojice lip v uvolněném nárožním prostoru, soliterní lípa v uvolněném prostoru před obřadní kaplí a okrasné ovocné dřeviny (*Prunus*, *Malus* - třešně, jabloně), vytvářející měkčí tvář této části hřbitova.

Zásadní změnou v této části hřbitova je návrh **přesunu velkokapacitních kolumbárií** ze stávajících poloh. Domníváme se, že stávající rozsah a podoba kolumbarií je nedůstojná a neestetická, poškozující celkové vyznění této části hřbitova. **Navrhujeme vybudování** nových ploch **kolumbárií na bocích obřadní kaple** a v **nových solitérních kolumbariích** v ploše nově rozšířeného hřbitova. Nová podoba kolumbárií bude mít decentnější podobu, nepůjde o průhledná okénka - vitríny, ale o neprůhledný kamenný svisle osazený "náhrobek" jednotného vzhledu. V uvolněných polohách dojde ke kultivaci prostoru - doplnění urnových hrobů, vytvoření odpočívadla (lavička pod dvojicí lip).

Vzhledem k naplnění kapacity pohřebních míst zde nenavrhujeme žádná další pohřební místa, naopak **považujeme za přínosné přehuštěný prostor uvolnit**. Doporučujeme stávající **nahuštěné** urnové hroby z prostoru lipového stromořadí **přemístit** do důstojnějších poloh v nově navržené části hřbitova.

V místě stávajícího vstupu pro pěší navrhujeme vytvořit **novou plochu pro odpad** z hřbitovního provozu, který by byl od vnitřního prostoru hřbitova **oddělen zdí** (šedé režné cihly) s brankou. **Vyvážení odpadu** by probíhalo **zvenčí**, ohradní zeď by v rozsahu stanoviště kontejnerů byla doplněna otvíravými dvířky z perforovaného ocelového plechu s vyříznutým dekorem křížů.

Obřadní kaple bude **rekonstruována**, nevhodný novodobější **přístavek** bude **odstraněn** a nahrazen subtilnější přístavbou nezbytnou pro pohřební provoz (příprava rakve a řečníka). Kaple bude nově **omítnuta** v kombinaci **šedého pole s bílými akcenty**. Zídky z cihel u vstupního schodiště budou očištěny a případně opraveny. Stávající dveře budou **nahrazeny masivními dubovými dveřmi**, okna budou repasována. Součástí úprav kaple bude **revize střešní krytiny** a oprava věžičky. Po obou bocích obřadní kaple jsou **navrženy střídmé objekty nových kolumbárií**.

Drobné úpravy se týkají změny **podoby zdroje vody**, nového typu **laviček** (viz katalog použitých materiálů a mobiliáře).



Vypracoval: ING. MARKÉTA PEŠIČKOVÁ
ING. RADEK CSÁNO, DIS.

Název akce: **NÁVRH REVITALIZACE A ROZŠÍŘENÍ HŘBITOVA V KLECANECH**

Stupeň PD: STUDIE

NOVĚJŠÍ ČÁST - SITUACE

Měřítko 1:250

Číslo výkresu 09

NÁVRH REVITALIZACE STARŠÍ ČÁSTI HŘBITOVA

Zásadní změnou v této nejstarší části hřbitova je vytvoření **propojení s novou částí** hřbitova. K tomuto záměru byl zvolen **prostor kolem hrobky**, nalézající se ve středu severní ohradní zdi starší části hřbitova. Stávající průchod severní zdí (vstup ke kontejnerům na odpad z provozu hřbitova), je úzký a pro smyslupné propojení obou částí nedostatečný. Vzhledem k hustotě stávajících hrobů podél této hranice je velmi složité nalézt vhodné propojení bez zásahu do intimního prostoru pohřebních míst či potřeby vymístění některých z nich, čemuž jsme se z piety rozhodli vyhnout. Navržené řešení toto rozhodnutí respektuje a zasahuje pouze do bočních partií hrobky. Toto řešení se nám jeví jako dostatečné a zároveň jako nejméně invazivní. Další úpravy v této části se týkají změny povrchů komunikací a povrchů.

Prostor **propojení staré a nově** přičleněné části hřbitova, kolem centrální hrobky při severní hranici, je navržen **ve velkoformátové kamenné dlažbě** (viz katalog použitých materiálů a mobiliáře), korespondující s historizující architekturou hrobky a jejím materiálovým ztvárněním.

Stávající osa s hlavní komunikací je tvořena bezbřehým asfaltem, který považujeme pro daný prostor za nedůstojný. **Hlavní komunikaci** navrhujeme jednoznačně **vymezit obrubníkem**, konkrétní materiálová podoba je navržena z tzv. **kačírkového asfaltu** (viz katalog použitých materiálů a mobiliáře) s obrubníkem ze šedé betonové cihly na stojato. Spádování komunikace by bylo příčné, oboustranné, aby dešťová voda zasakovala v prostoru lipového stromořadí.

Vedlejší komunikace, které jsou dnes zatížené provozem a jsou buď provizorně zadlážděné zámkovou dlažbou, nebo vyšlapané (trávník) navrhujeme rekonstruovat v povrchu ze **štěrkového trávníku**, tj povrchu, který je opticky nevtíravý, přirozený a není nákladný na založení (viz katalog použitých materiálů a mobiliáře).

Ostatní plochy zůstávají travnaté. Pouze ve vybraných exponovaných rezervních plochách pro klasické hroby jsou navrženy **květnaté záhony** jako forma dočasného dekoru a zatraktivnění místa, lákajícího k procházkám a rozjímání. Květnaté záhony mohou být založeny jako trvalkové intezivní, trvalkové extenzivní či letničkové z přímých výsevů (extenzivní), případně zde mohou být založeny též smíšené záhony s růžemi apod. Jejich živostnost bude podmíněná, ve vazbě na potřeby hřbitova.

V blízkosti farní hrobky, uprostřed starší části hřbitova, je navržen **nový zdroj vody**. Prostor farní hrobky bude **nasvícen** (stejně jako další důležité body či trasy v celém hřbitově - viz schéma vybavenosti). Stávající impozantní tis v záhlaví hrobky bude citlivě (arboristicky) prosvětlen, pro vizuální uplatnění **symbolu kříže** do tisu vrostlého. V sousedství hrobu hraběte **Tassila** je dále navržena **odpočivná lavička pod nově vysazeným stromem**. Za hrobem potom nově vysazený tis, který svou hmotou vytvoří hrobu adekvátní kulisu. Ve volném prostoru mezi klasickými hroby jsou ve volném rytmu navrženy soliterní okrasné ovocné stromy (*Prunus*, *Malus* - třešně, jabloně).

V této části staršího hřbitova nejsou navrženy žádné změny v podobě nových ploch k pohřbívání. Stále jsou zde dostatečné **rezervy na klasické hroby**, které by měly v této části zůstat prioritou, návrh nepočítá s doplňováním urnovými hroby nebo jiným způsobem pohřbívání. Dodržení tohoto principu považujeme za podstatné pro **zachování genia loci** této části. V případě, že by byly postupně zásadním způsobem hroby vymístěny (opuštěny), musí dojít k revizi způsobu pohřbívání v této části a její konverzi adekvátním způsobem.



pro lúka
zahradní a krajinářský ateliér

Vypracoval: ING. MARKÉTA PEŠIČKOVÁ
ING. RADEK CSÁNO, DIS.

Název akce: **NÁVRH REVITALIZACE A ROZŠÍŘENÍ HŘBITOVA V KLECANECH**

Stupeň PD: STUDIE

STARŠÍ ČÁST - SITUACE

Měřítko 1:250

Číslo výkresu 11

NÁVRH ŘEŠENÍ NOVÉ ČÁSTI HŘBITOVA - ROZŠÍŘENÍ

V nové ploše navrhujeme umístit rozvojové plochy hřbitova.

- urnové hroby včetně výhledových rezerv
- objekty kolumbárií včetně rezerv
- rozptylovou loučku a menhirovou louku, jako alternativy pohřbívání
- zázemí pro hrobníka
- odpadové hospodářství
- zdroj vody
- parkování

Zásadním otazníkem rozvržení této části je propojení se stávajícím hřbitovem a vytvoření nového suverénního vstupu do nové části hřbitova. Tento cíl je založen na třech bodech:

1) změna výškového členění plochy - centrální část je navýšena o cca 1 m výšky. Tím dojde k relativnímu vyrovnání podstatné části plochy a její terénní napojení na původní nejstarší část hřbitova. Vzájemné propojení obou částí je navrženo v sousedství hrobky, umístěné při severní straně ohradní zdi staré části hřbitova. Stávající průchod severní zdí (ke kontejnerům) je úzký a pro smyslupné propojení obou částí nedostatečný, zůstává však zachován jako dílčí pěší průchod k rozptylové loučce a kolumbáriím (i odpadovému hospodářství).

2) návrh kompozičního a provozního propojení - vzhledem k hustotě stávajících hrobů podél této hranice je velmi složité nalézt vhodné propojení bez zásahu do intimního prostoru pohřebních míst či potřeby vymístění některých z nich, čemuž jsme se z piety rozhodli vyhnout. Navržené řešení toto respektuje a zasahuje pouze do bočních partií hrobky. Toto řešení se nám jeví jako dostatečné a zároveň jako nejméně invazivní.

Propojení obou částí se nachází ve středu společné hranice a nabízí se tak jako těžiště nové kompoziční osy prostoru, do níž vkládáme novou přístupovou komunikaci pro pěší.

3) návrh nového vstupu do nové části hřbitova - na konci nově vložené kompoziční osy navrhujeme vybudování nového vstupního portálu - monumentální brány jako symbolického rozhraní dvou světů - světů živých a mrtvých, dominanty, která si klade za cíl nejen upoutat na vlastní vstup, ale také připomenout a upozornit vcházejícího na předěl světů, pravidel, energií. Klade si za cíl probudit úctu, vědomí pomíjivosti, stav rozjímání.

Nově vložená osa s hlavní pěší komunikací je opět lemovaná alejí lip, která přechází do bosketu s vnitřním programem (urnové horby). Terén v této nové ose je lehce spádován do jejího středu - příchozí vstoupí do prostoru nově navrženým vtupním portálem (kombinace pohledového betonu a režných šedých betonových cihel) a nejprve mírně klesá a posléze lehce stoupá směrem k zadní partii hrobky, kterou akcentujeme velkým křížem umístěným na vyvýšeném piedestalu. Spádovaní je pro běžné oko i pohyb téměř neznatelné, má však významné optické a prostorotvorné účinky.

Bosket lip (dvě dvojřadé alejky) je navržený symetricky na hlavní kompoziční osu. Pod lipami jsou navrženy urnové hroby jednotného vzhledu (kamenné náhrobky, decentní charakter s mezerami vyplněnými výsadbou barvínku), včetně rezervních ploch na další urnové hroby (spojením bloků do souvislého pásu, případným založením dalších bloků). Další polohy urnových hrobů navrhujeme podél stávající ohradní zdi mezi oběma částmi - vedle hrobky a nového propojení. Západně od bosketu navrhujeme **rozptylovou loučku** v podobě ovocného sadu s lučním podrostem - okrasné ovocné stromy v květnaté louce s režimem seče 2-3x ročně (v případě rozptylu seč kdykoliv i lokálně). Na jižní straně rozptylové loučky je situována mensa, sloužící během obřadu rozptylu.

Západní hranici nové plochy navrhujeme oddělit od navazující stávající části hřbitova tvarovaným živým plotem z tisu (hraniční zeď je zde díky terénní rozdílnosti relativně nízká, neoddělující dostatečně rozdílný program obou ploch). Před tímto živým plotem jsou umístěny **soliterní objekty kolumbárií**.

Kolumbárium je zde navrženo jako úzké drobné oboustranně přístupné stavby, orientované příčně ke komunikaci i hlaví ose. Jejich orientování a umístění skýtá větší intimitu jednotlivým pohřebním místům a jejich návštěvníkům. V blízkosti rozptylové loučky i kolumbárií je navržen dostatek laviček k odpočinku, rozjímání i pro průběh obřadu rozptylu, pohřbu. Mezi rozptylovou loučkou a bosketem je situován průchod do zázemí hrobníka a odpadového hospodářství, dále je zde umístěn zdroj vody. Na východní straně bosketu se nachází alternativní podoba rozptylové loučky - mírně svažitá louka určená k rozptylu či umístění urny pod atypický náhrobní kámen v podobě menhiru. Tuto plochu jsme nazvali **menhirovou loukou** a bude opět řešena jako květnatá louka, ve které budou pravidelně vysekány pěšiny, běžný režim seče 2-3x ročně, louku bude rámovat sad okrasných ovocných stromů (*Prunus*, *Malus* - třešně, jabloně). Hranici s jednoduchým oplocením doprovodí volně rostoucí a decentně smíšený živý plot (*Ligustrum* - ptačí zob, *Philadelphus* - pustoryl, *Syringa* - šeřík apod.). Domníváme se, že atmosféra menhirové louky je odpovědí na současné nálady a potřeby ve společnosti a přinese vítanou alternativu ve způsobech pohřbívání. V neposlední řadě bude představovat atraktivní místo k procházkám a rozjímání. Menhirová louka se nachází na mírném svahu, který je od hlavní plochy bosketů oddělen opěrnou zídkou, v níž jsou opět umístěny schránky kolumbária, tentokrát pouze nízkého, s kapacitou jedné schránky na výšku zídky. Podoba schránek kolumbárií bude opět jednotná, neprůhledný, svisle umístěný decentní kamenný náhrobek. Zídka bude na třech místech přerušena schodištěm a přístupovou pěšinou štěrkového trávníku, zabíhající do prostoru louky. Různě dlouhé pěšiny budou ukončeny odpočivnou lavičkou.

Prostor pro pohřbívání (boskety, rozptylová loučka, kolumbária, menhirová louka) bude oddělen od veřejně přístupné nástupní plochy polotransparentní zídkou z šedých betonových cihel a transparentní kovovou bránou, část hranice bude tvořit objekt zázemí pro hrobníka. **Objekt zázemí hrobníka** je navržen jako trojúhelná stavba, využívající maximálně možnou plochu v nástupní ploše nového hřbitova tak, aby zůstala zachována hlavní osa prostoru a prostor pro parkování. V objektu je situována kancelář hrobníka, dvě WC, multifunkční skladový prostor. **Poloha zázemí je strategická**, neznamená zásadní změnu v donášení odpadu hřbitovního provozu (část odpadu řeší návrh nové plochy pro odpad před stávajícím vstupem na hřbitov) a umožňuje jeho jednoduchý odvoz z areálu. Dále je zde umístěn zdroj vody.

Objekt zázemí je navržen jako jednoduchá zděná stavba z šedých betonových cihel v režné podobě. Atika a zastřešení technického vjezdu je řešeno z pohledového betonu. Plochá střecha je řešená se světlíky, případně vegetační. Vnější severní fasáda (do ulice Topolová) bude popnuta přísavníkem třípřstým. **Plocha pro parkování** je navržena v severovýchodním rohu pozemku. Je zde navrženo 12 stání pro osobní automobily a 1 stání pro invalidy, což převyšuje normativní potřebu dle počtu obyvatel (normativní výpočet vztažený k počtu obyvatel Klecan doporučuje 9 parkovacích míst pro potřeby hřbitova). Plocha stání je navržena ze štěrkového trávníku (umožňujícího vsakování vody, snížení výparu a přehřívání ploch), obslužná komunikace je asfaltová. Hranice mezi plochou parkování a menhirovou loukou je tvořena opěrnou zdí z pohledového betonu. Plocha parkování je dále vymezena živým plotem, z důvodu snížení negativního pohledového uplatnění parkujících aut vůči hlavní nástupní ploše nové části hřbitova. Symetricky je plot použit též podél hranice odpadového hospodářství. Stojany na kola jsou situovány u obou vstupů do hřbitova (vždy v blízkosti odpadového hospodářství). Nástupní plocha do nové části hřbitova je lemována stromořadím jako volné pokračování stávajícího a dožívajícího stromořadí podél stávajícího chodníku v ulici Topolové. Lze doporučit jeho nové jednorázové založení pro dosažení jednotnosti vegetačního prvku.

PROTUKA
zahradní a krajinářský ateliér

Vypracoval: ING. MARKÉTA PEŠIČKOVÁ
ING. RADEK CSÁNO, DIS.

Název akce: **NÁVRH REVITALIZACE A ROZŠÍŘENÍ HŘBITOVA V KLECANECH**

Stupeň PD: STUDIE

ROZŠÍŘENÍ HŘBITOVA - SITUACE

Měřítko 1:250

Číslo výkresu 13



Vypracoval: ING. MARKÉTA PEŠIČKOVÁ
ING. RADEK CSÁNO, DIS.

Název akce: **NÁVRH REVITALIZACE A ROZŠÍŘENÍ HŘBITOVA V KLEČANECH**


Stupeň PD: STUDIE

VÝŘEZY SITUACE / VSTUP A KAPLE


Měřítko 1:150

Číslo výkresu 14


DETAIL OBŘADNÍ KAPLE

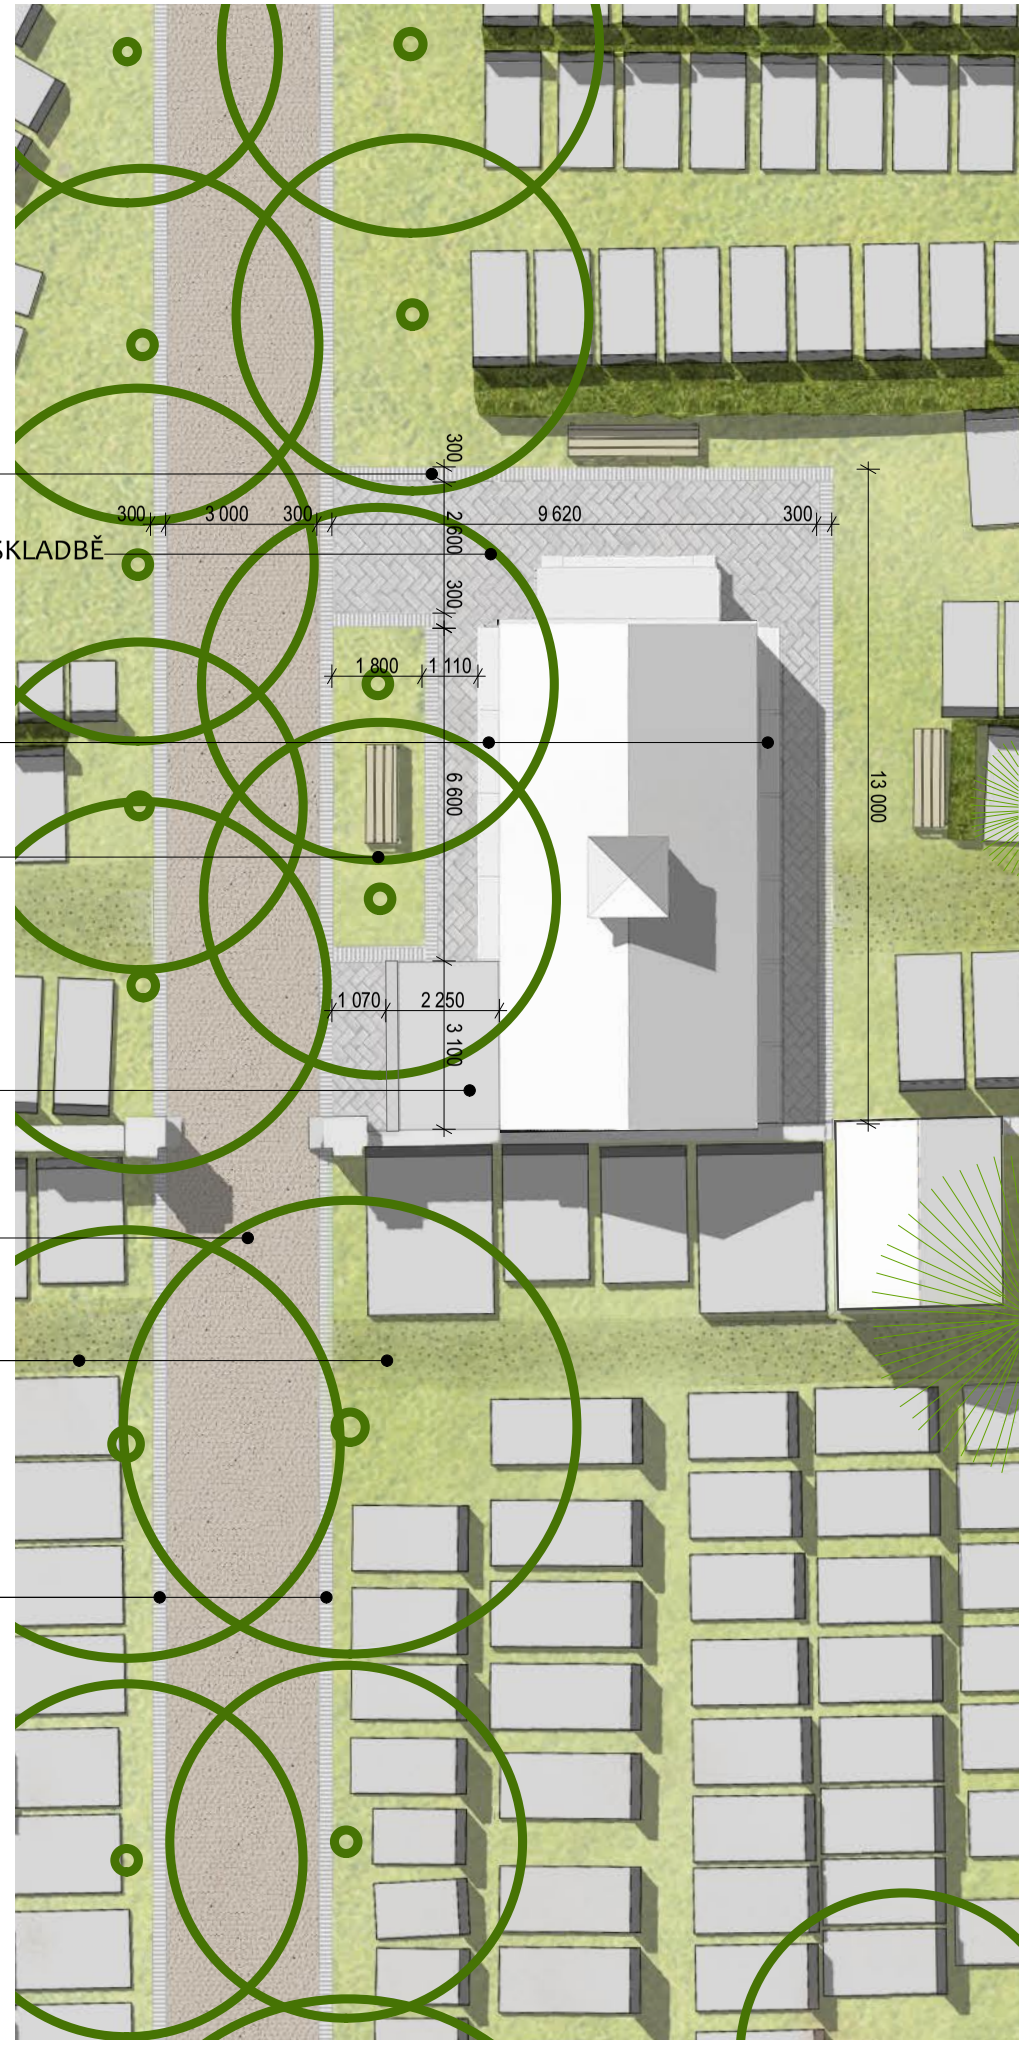

DETAIL HLAVNÍHO VSTUPU

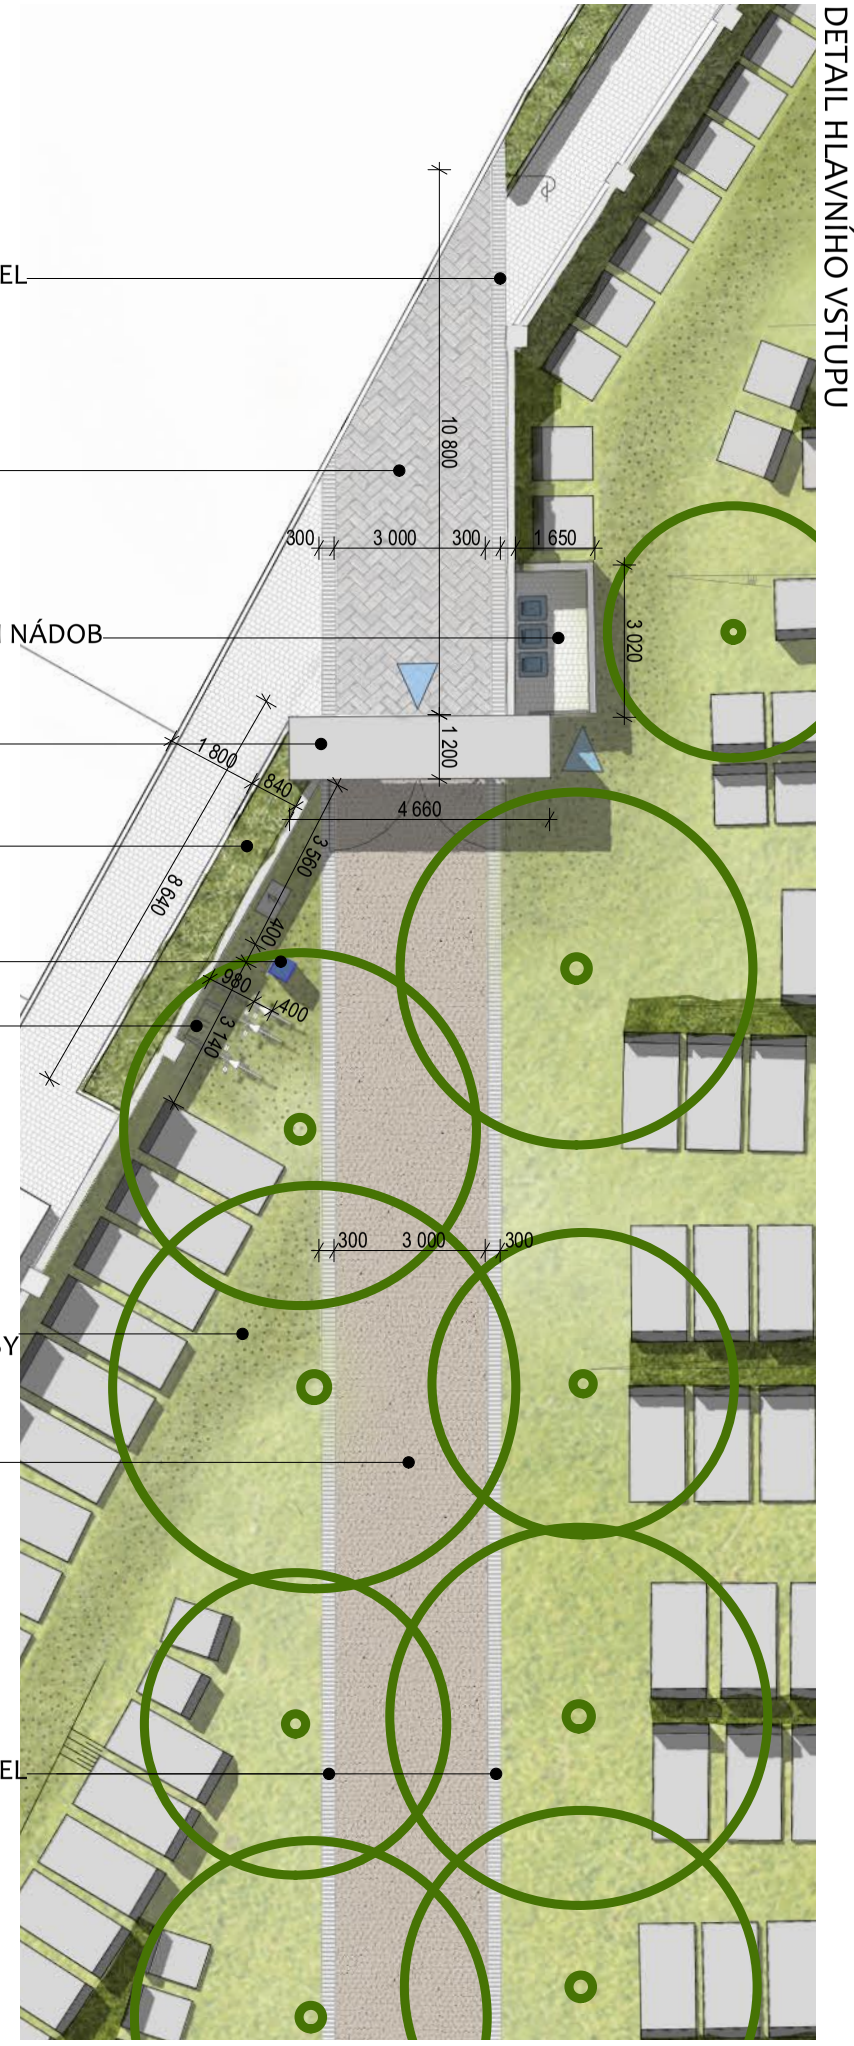

DETAIL ROZŠÍŘENÍ HŘBITOVA

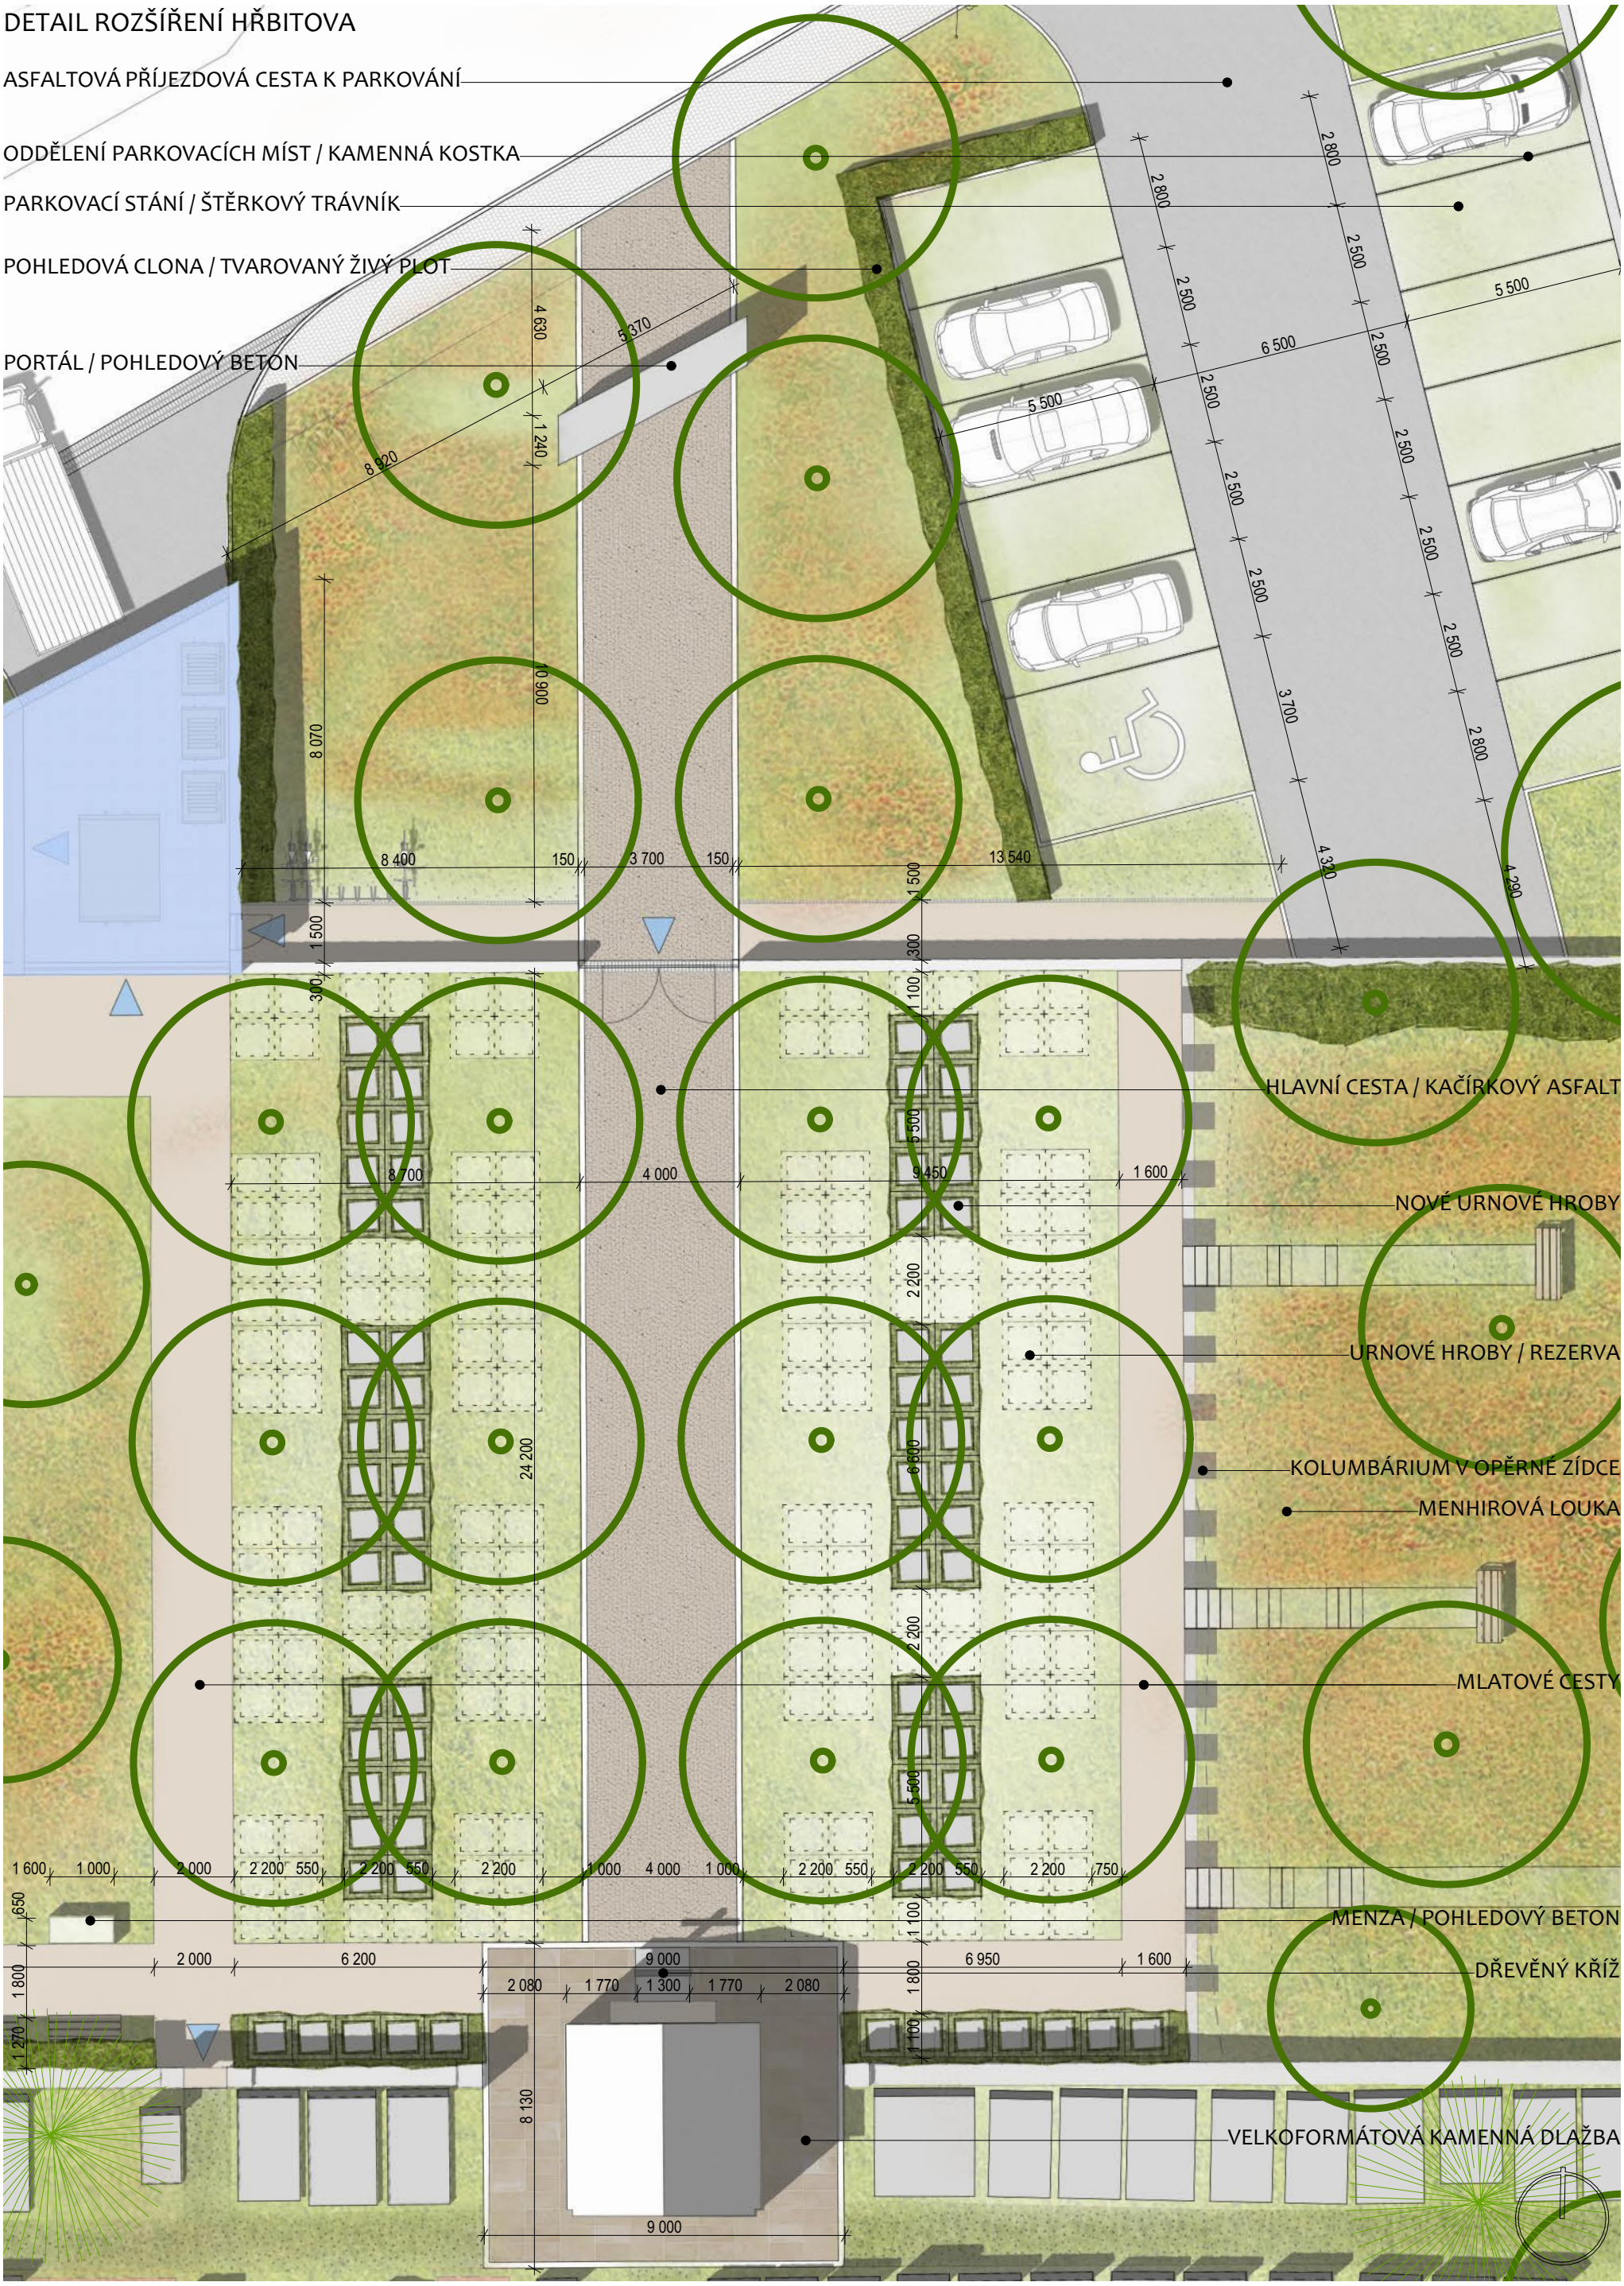

Vypracoval: ING. MARKÉTA PEŠIČKOVÁ
ING. RADEK CSÁNO, DIS.


Název akce: **NÁVRH REVITALIZACE A ROZŠÍŘENÍ HŘBITOVA V KLECANECH**

Stupeň PD: STUDIE

VÝŘEZY SITUACE / ROZŠÍŘENÍ

Měřítko 1:150

Číslo výkresu 15

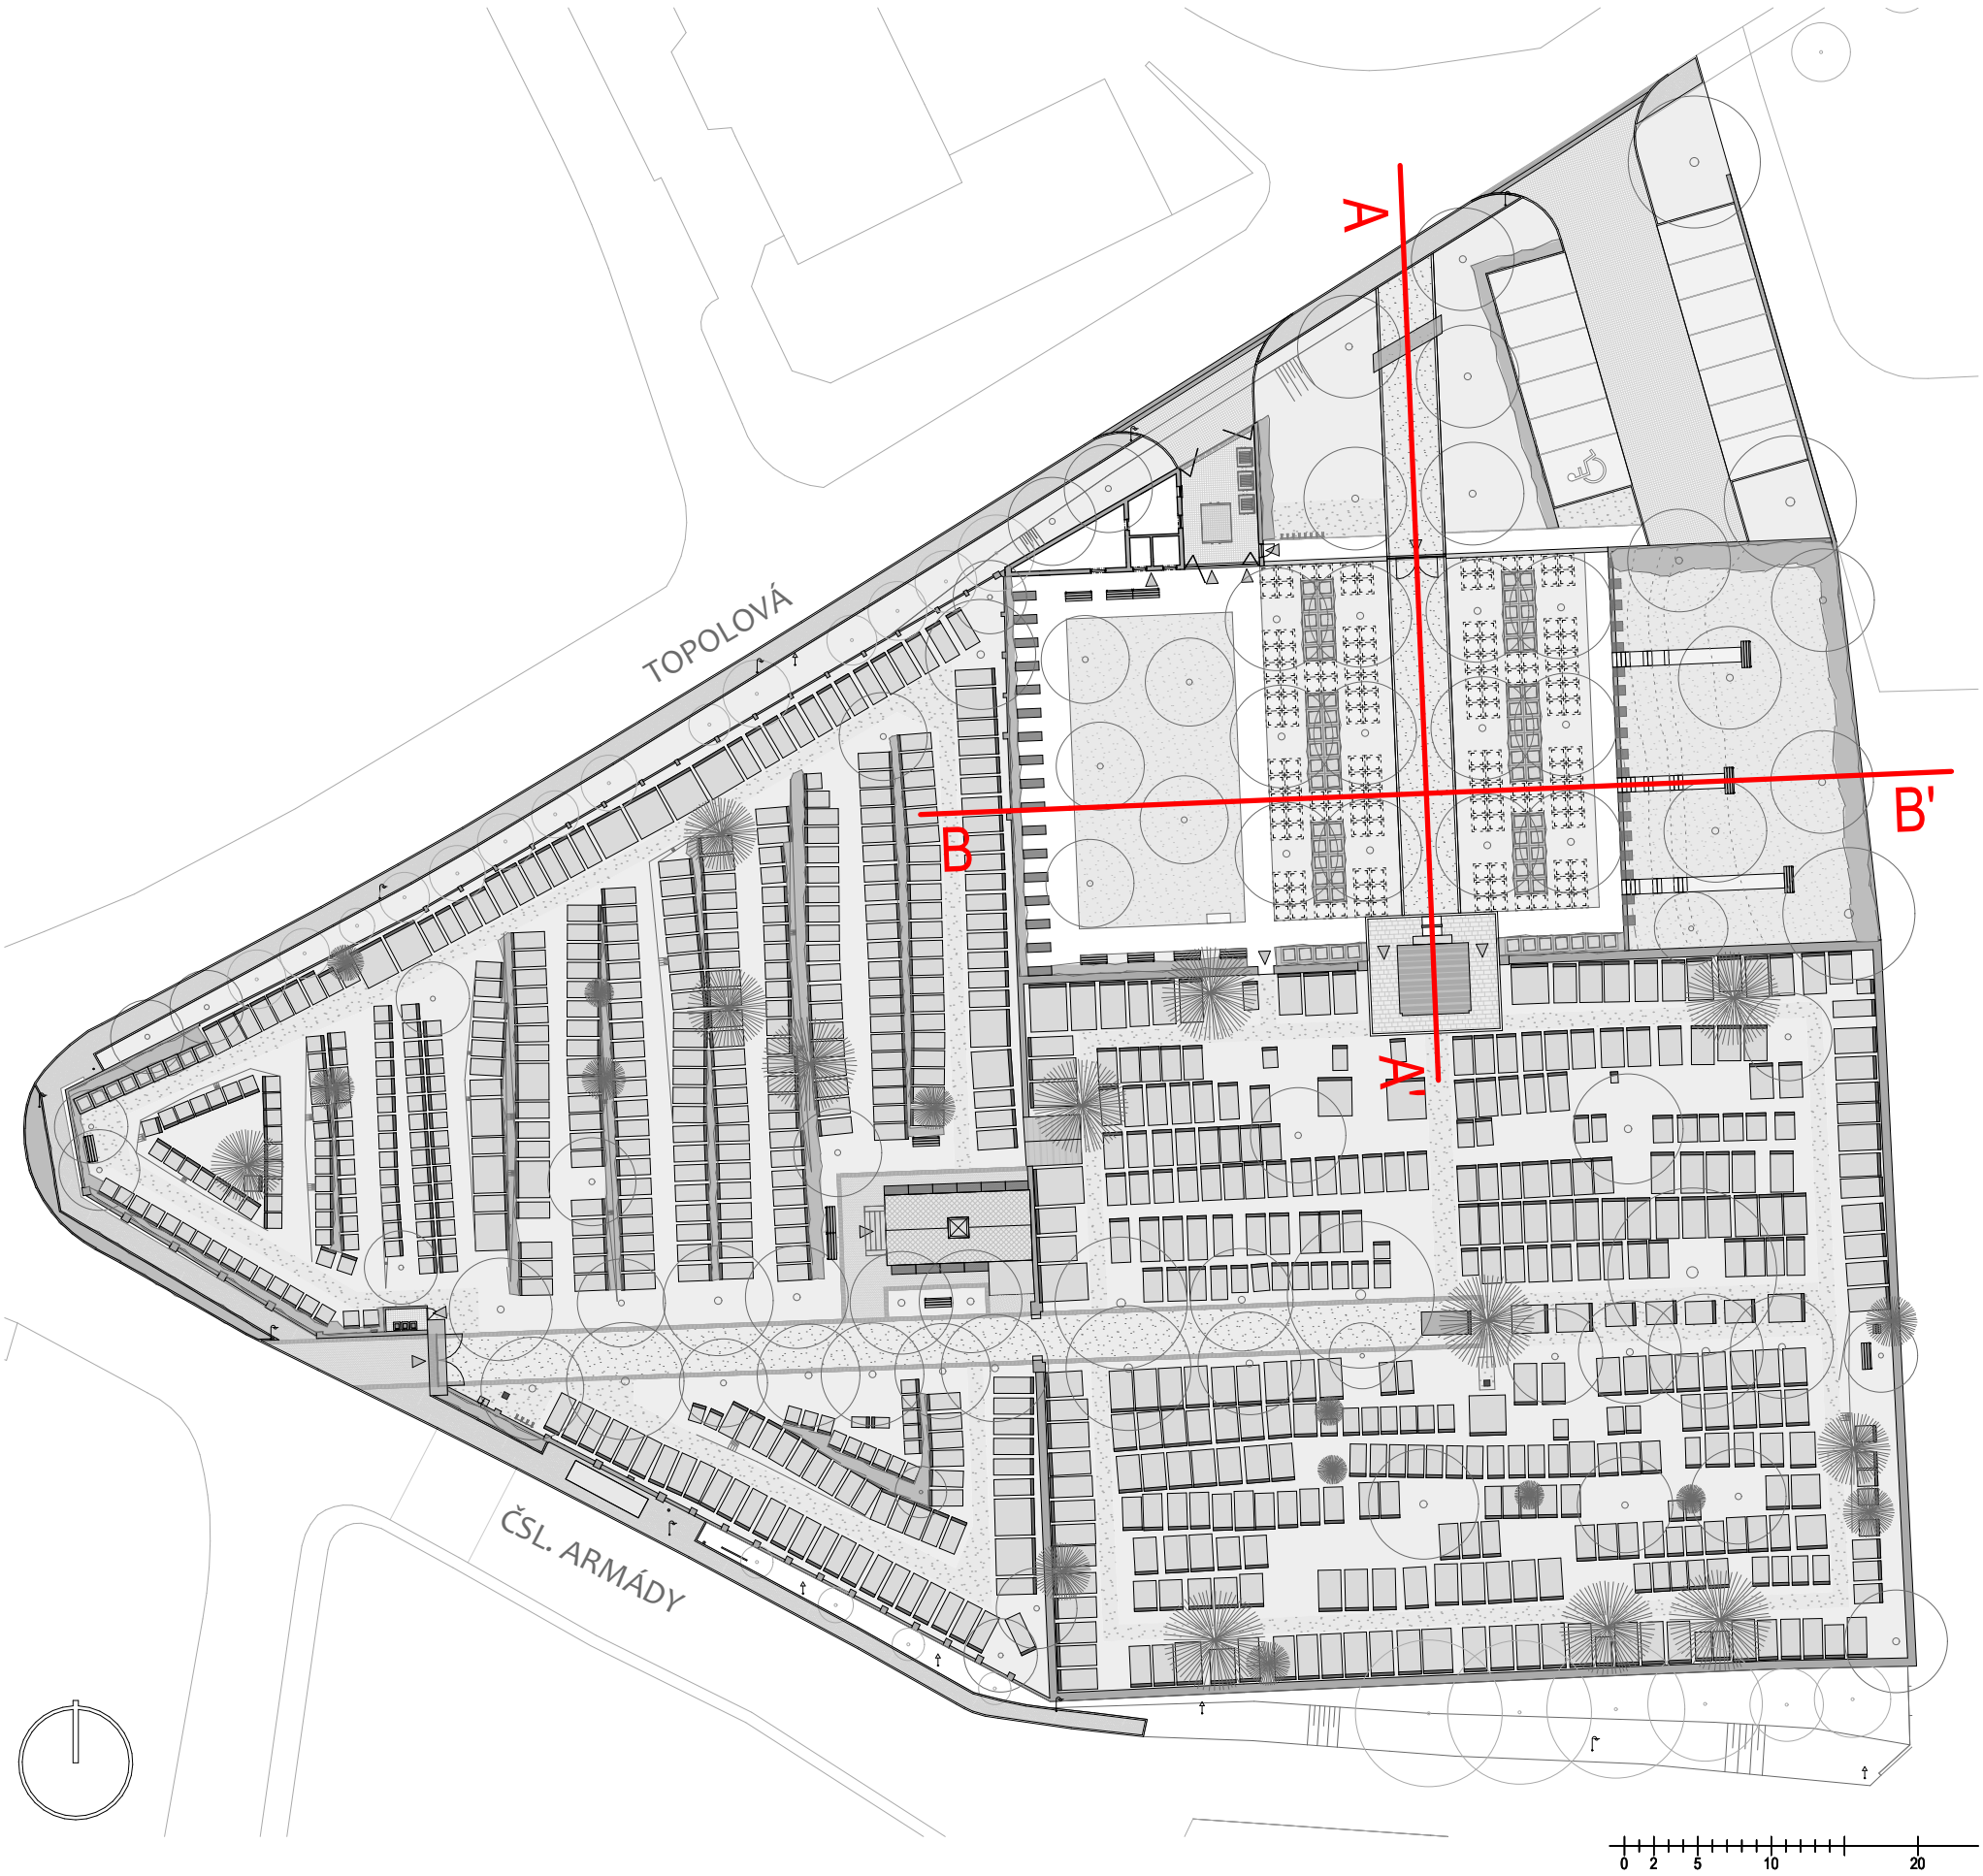

Vypracoval: ING. MARKÉTA PEŠIČKOVÁ
ING. RADEK CSÁNO, DIS.

Název akce: **NÁVRH REVITALIZACE A ROZŠÍŘENÍ HŘBITOVA V KLECANECH**

Stupeň PD: STUDIE

VYZNAČENÍ VEDENÍ ŘEZŮ

Měřítko 1:500

Číslo výkresu 16

Vypracoval: ING. MARKÉTA PEŠIČKOVÁ
ING. RADEK CSÁNO, DIS.

Název akce: **NÁVRH REVITALIZACE A ROZŠÍŘENÍ HŘBITOVA V KLEČANECH**


Stupeň PD: STUDIE

Měřítko 1:155


Číslo výkresu 17

PŘÍČNÝ A PODÉLNÝ ŘEZ


PODÉLNÝ ŘEZ / B - B'

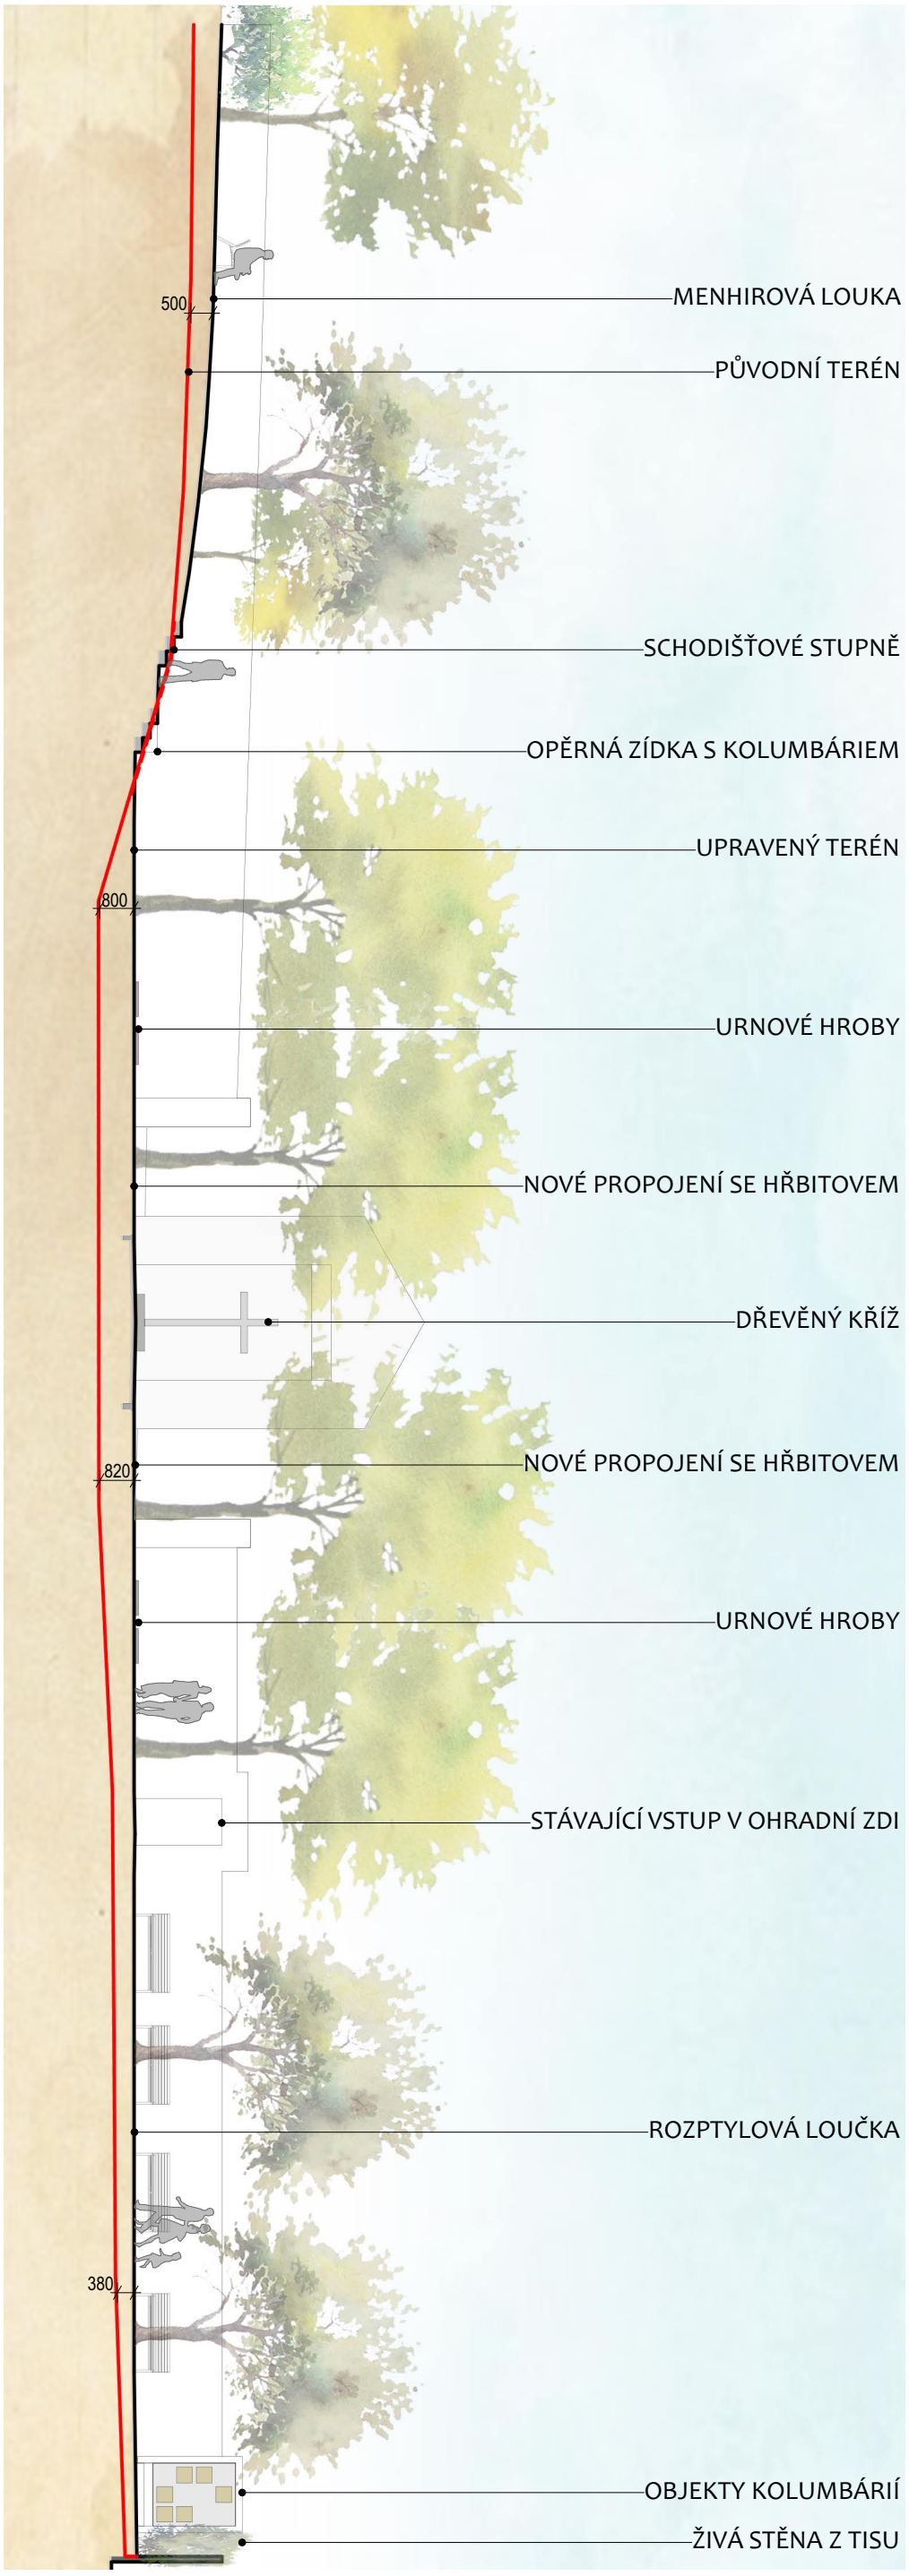

PŘÍČNÝ ŘEZ / A - A'

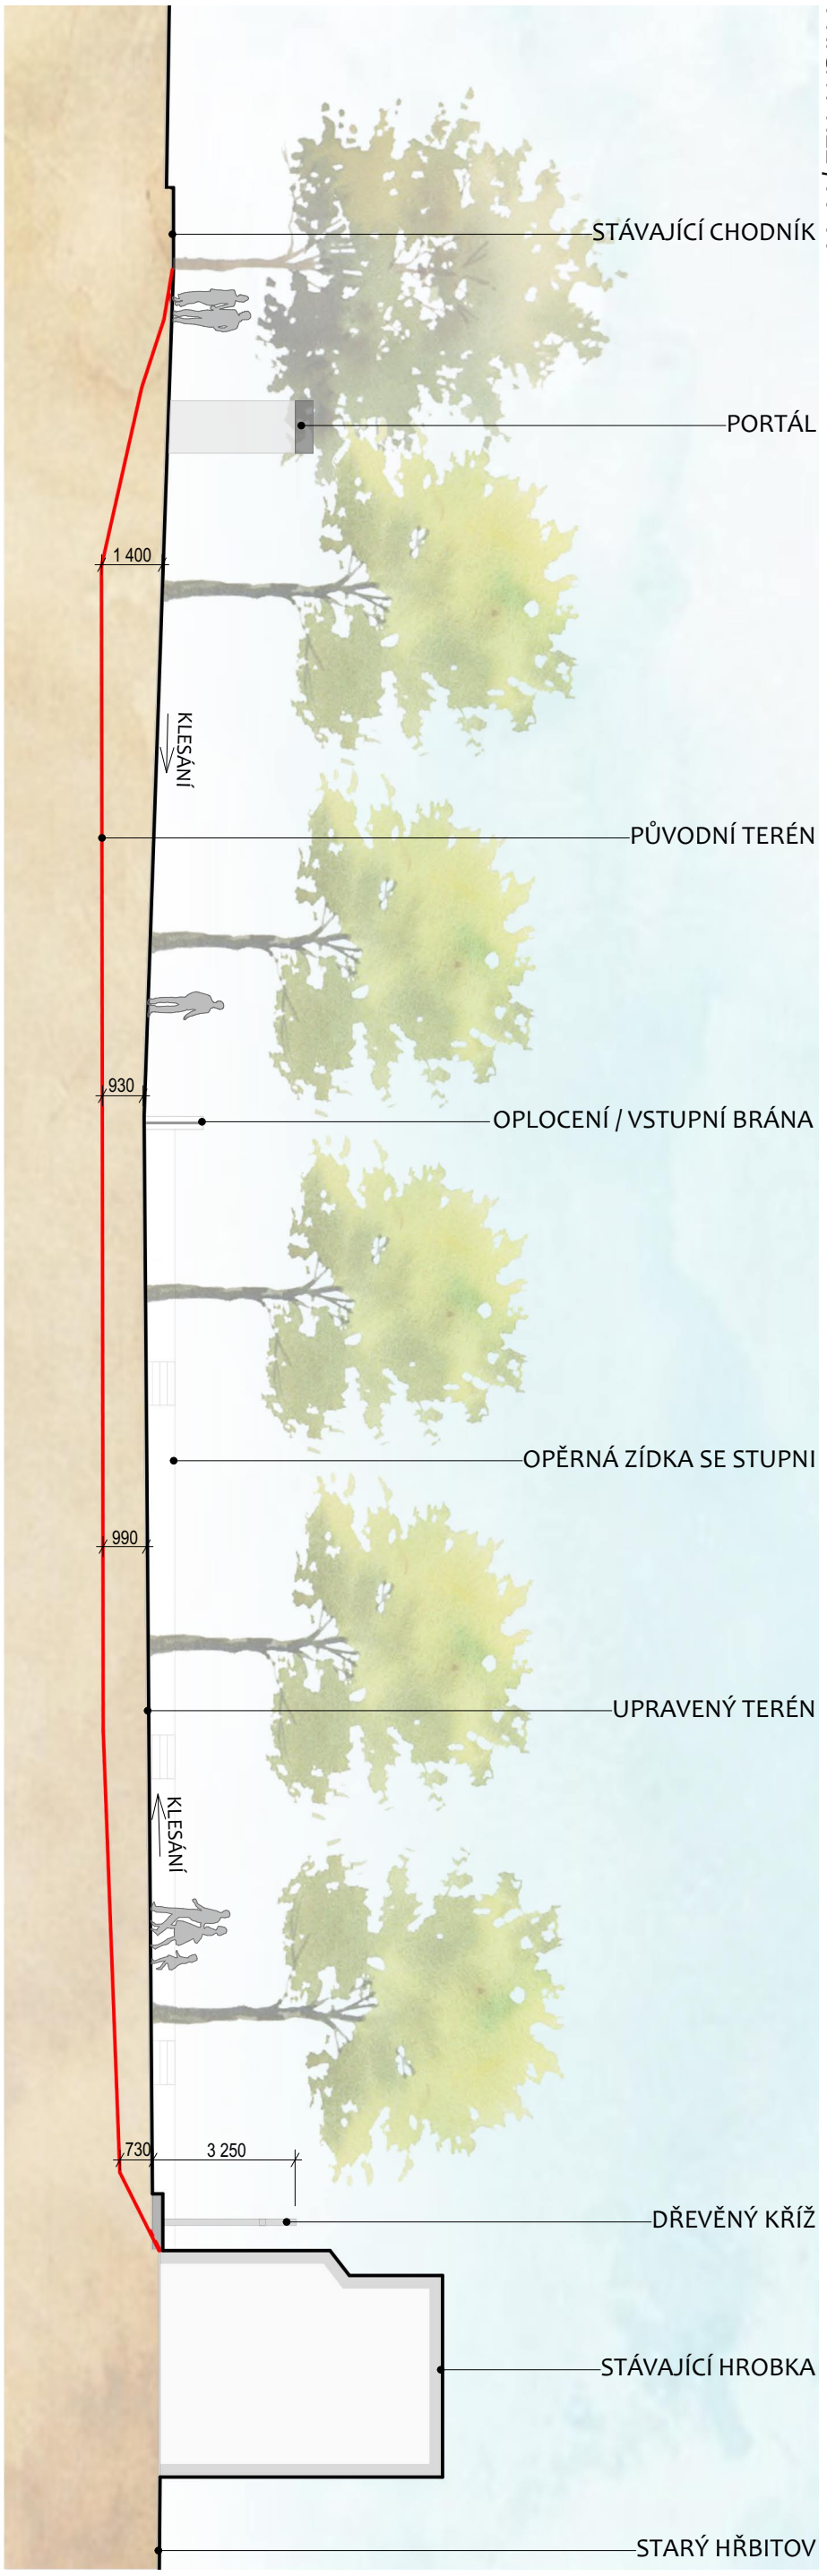

STÁVAJÍCÍ STAV

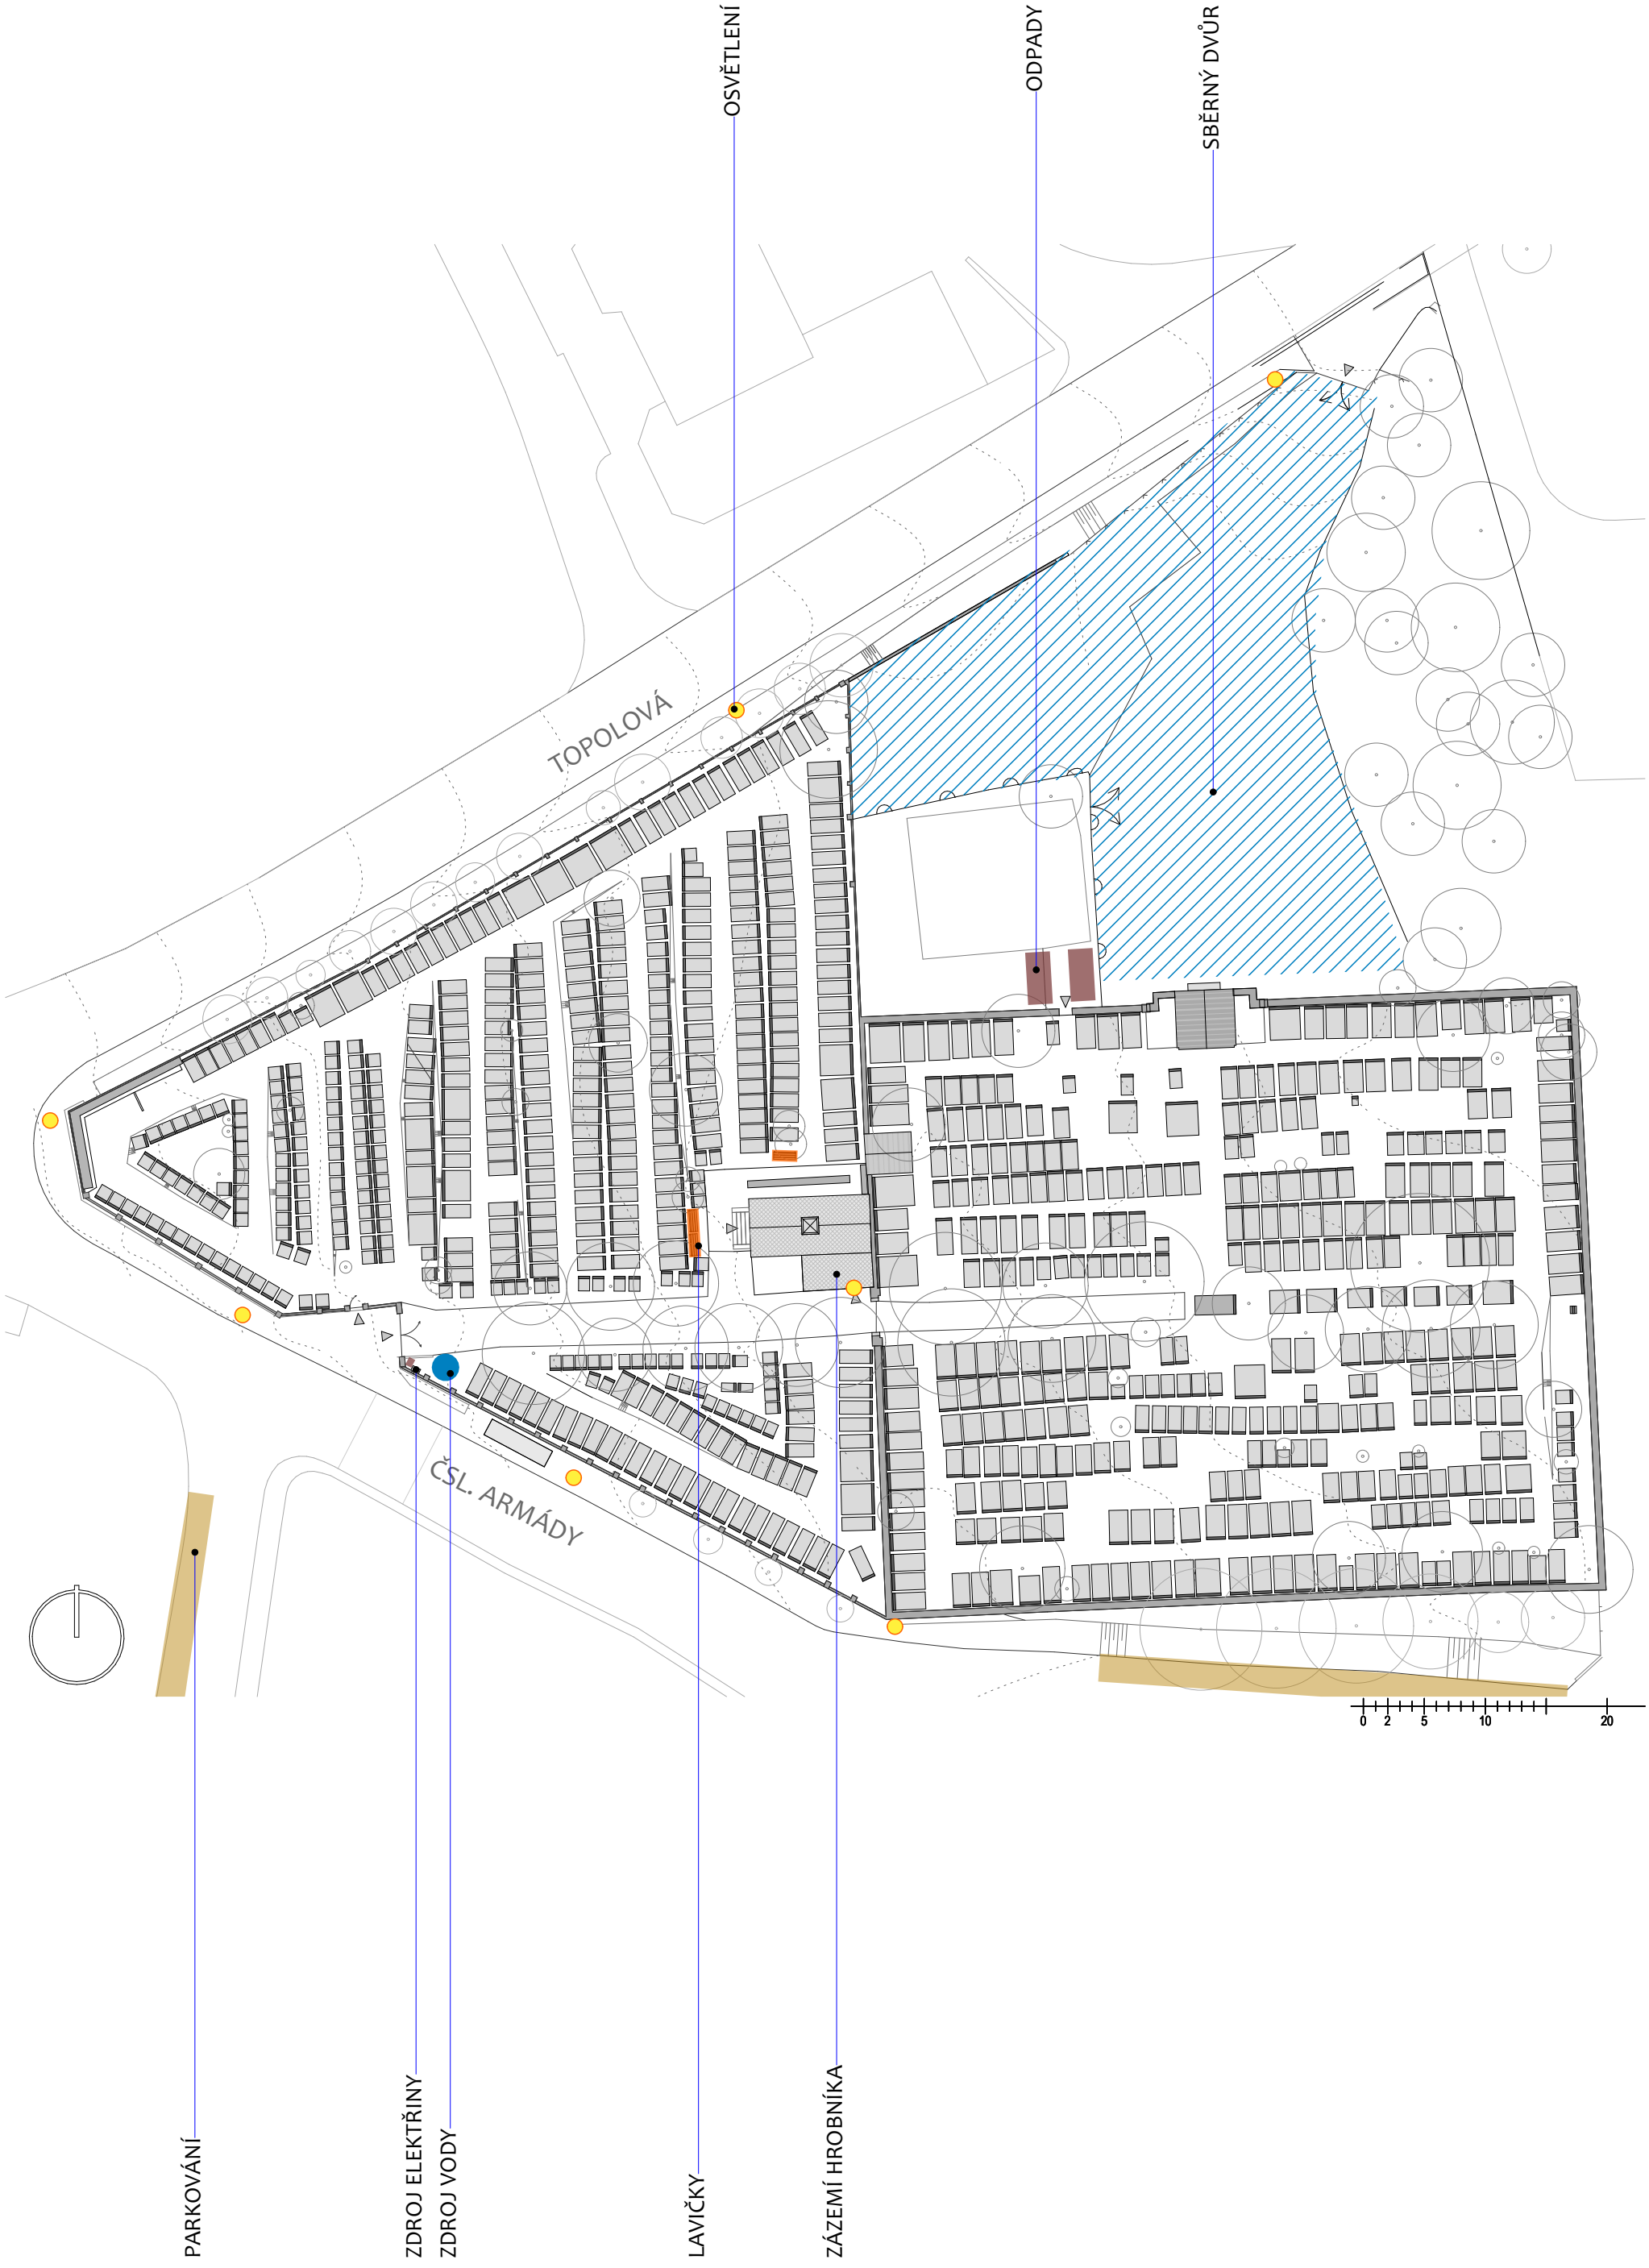

Vypracoval: ING. MARKÉTA PEŠIČKOVÁ
ING. RADEK CSÁNO, DIS.

Název akce: **NÁVRH REVITALIZACE A ROZŠÍŘENÍ HŘBITOVA V KLECANECH**


Stupeň PD: STUDIE

SCHÉMA VYBAVENOSTI - STAV

Měřítko 1:500

Číslo výkresu 18

CÍLOVÝ STAV

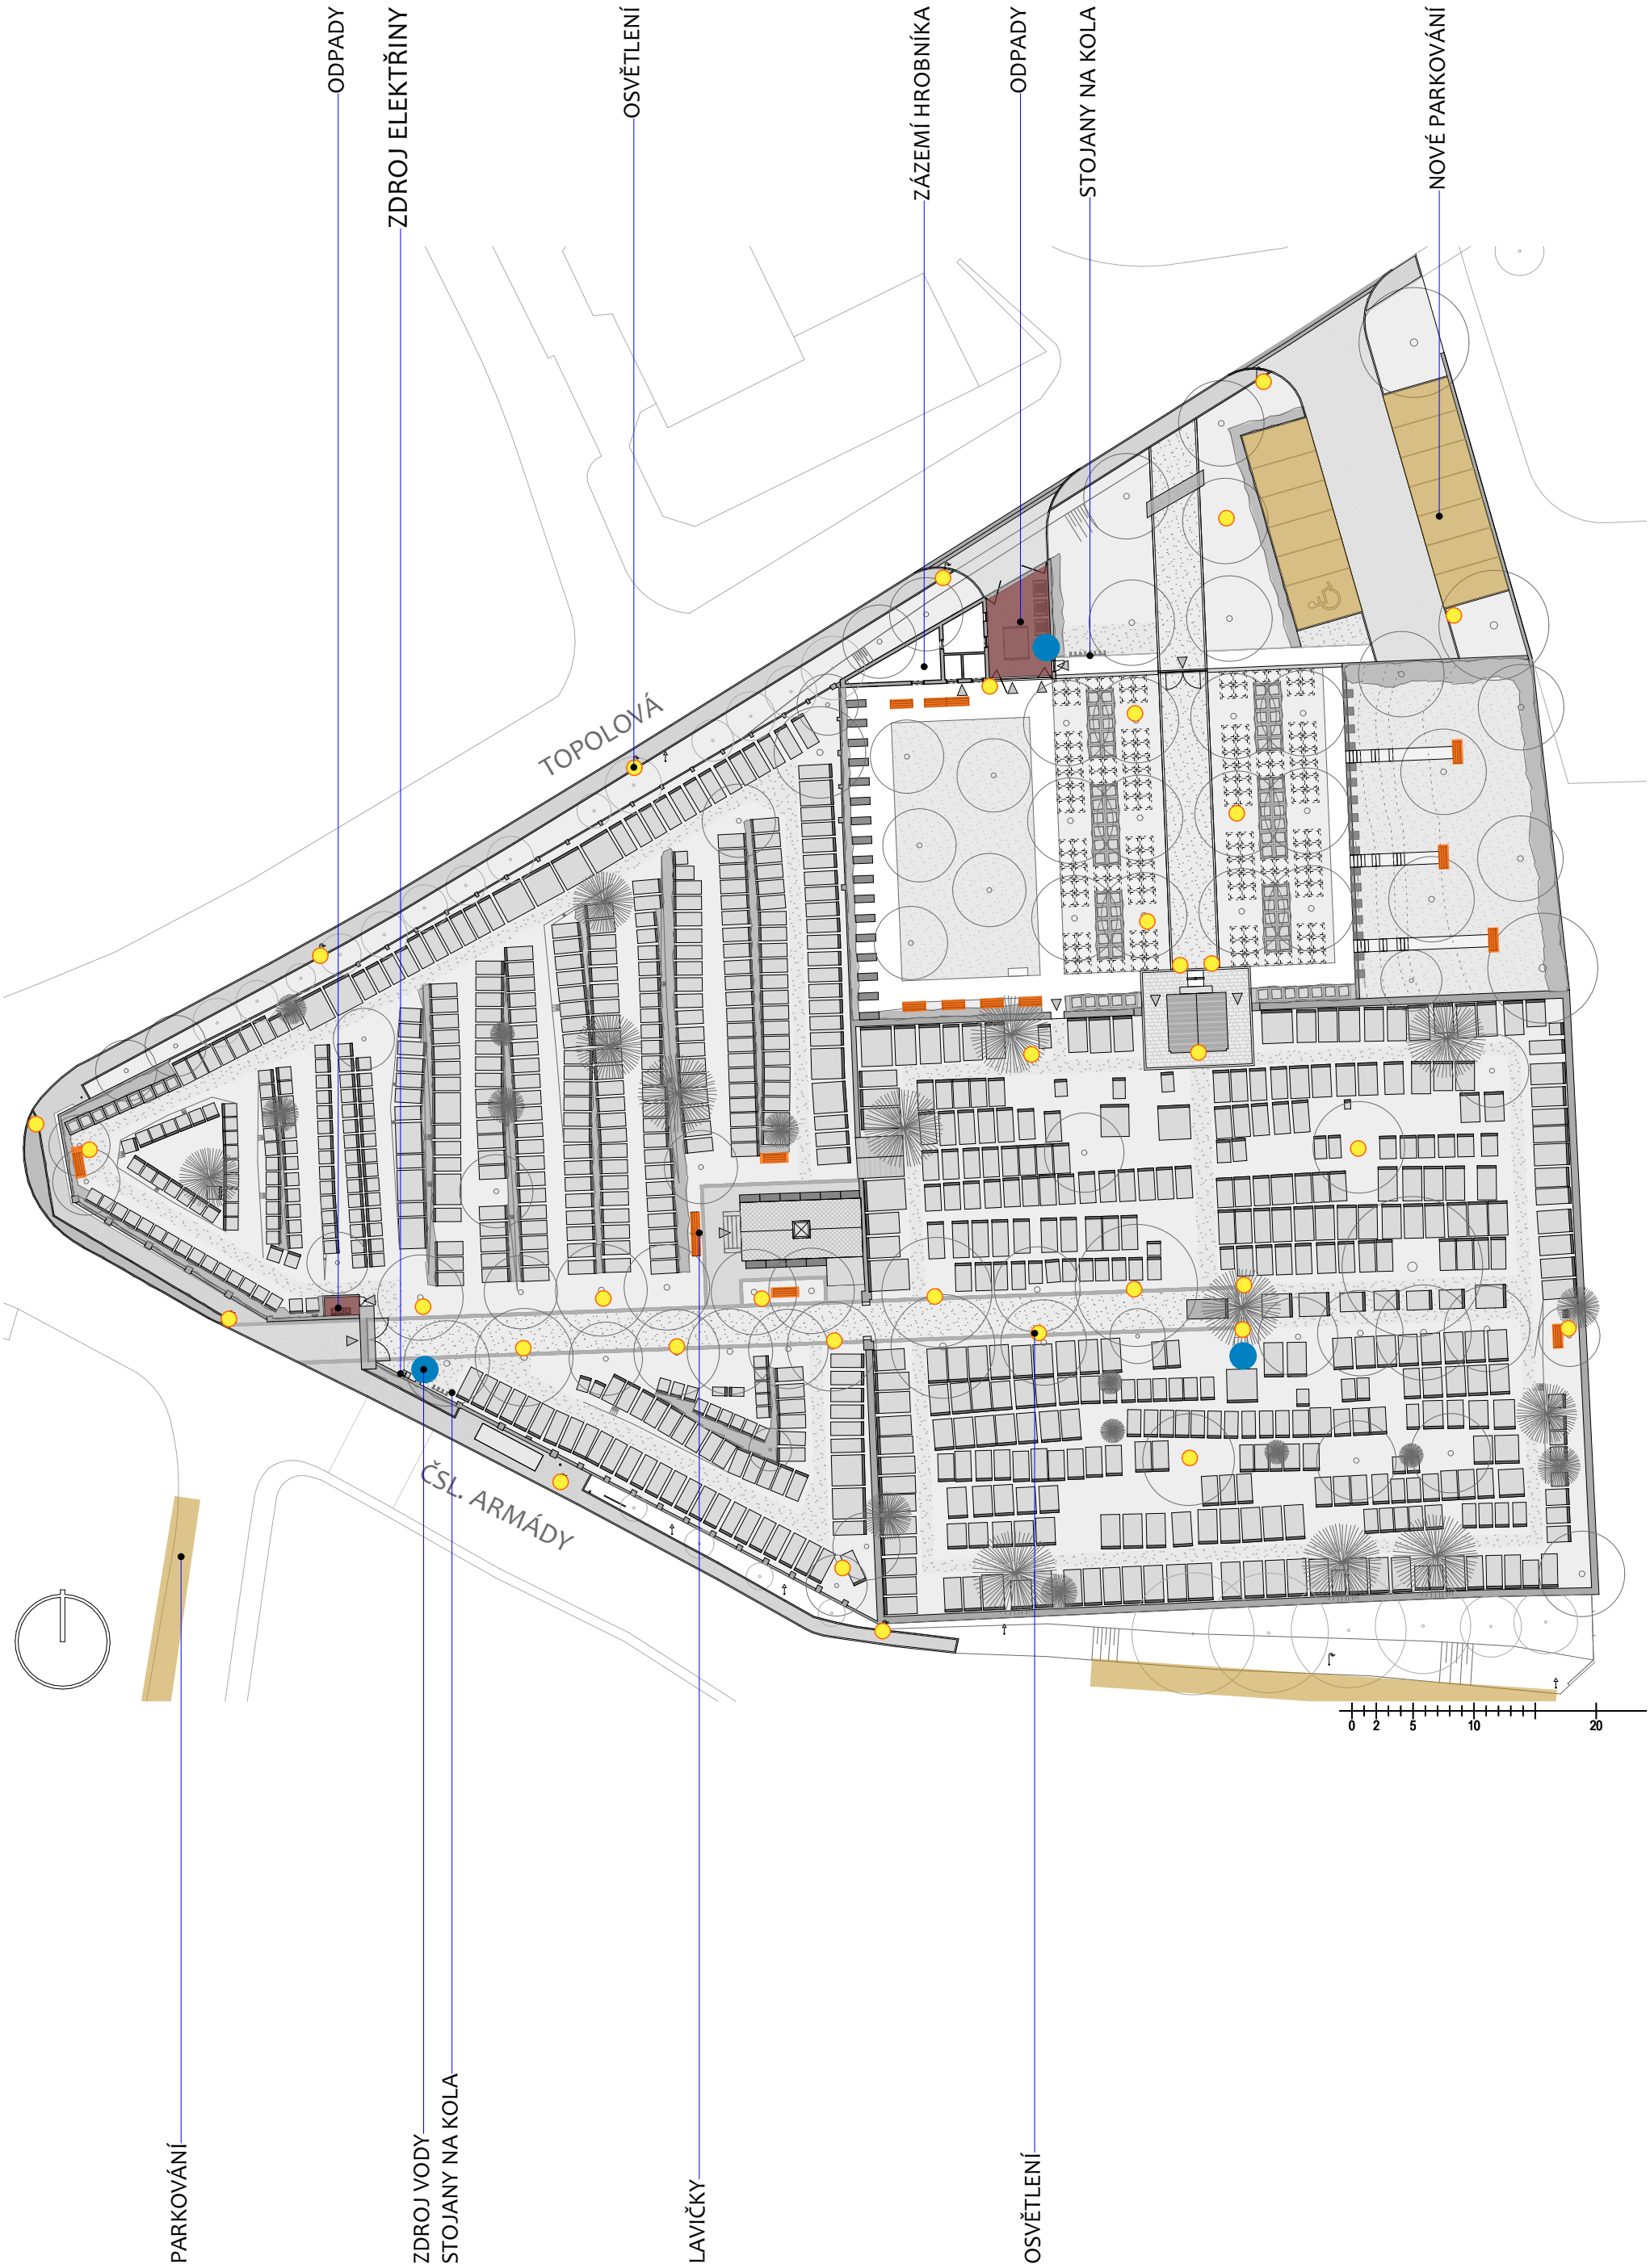

Vypracoval: ING. MARKÉTA PEŠIČKOVÁ
ING. RADEK CSÁNO, DIS.

Název akce: **NÁVRH REVITALIZACE A ROZŠÍŘENÍ HŘBITOVA V KLECANECH**


Stupeň PD: STUDIE

SCHÉMA VYBAVENOSTI - NÁVRH

Měřítko 1:500

Číslo výkresu 19

STÁVAJÍCÍ STAV

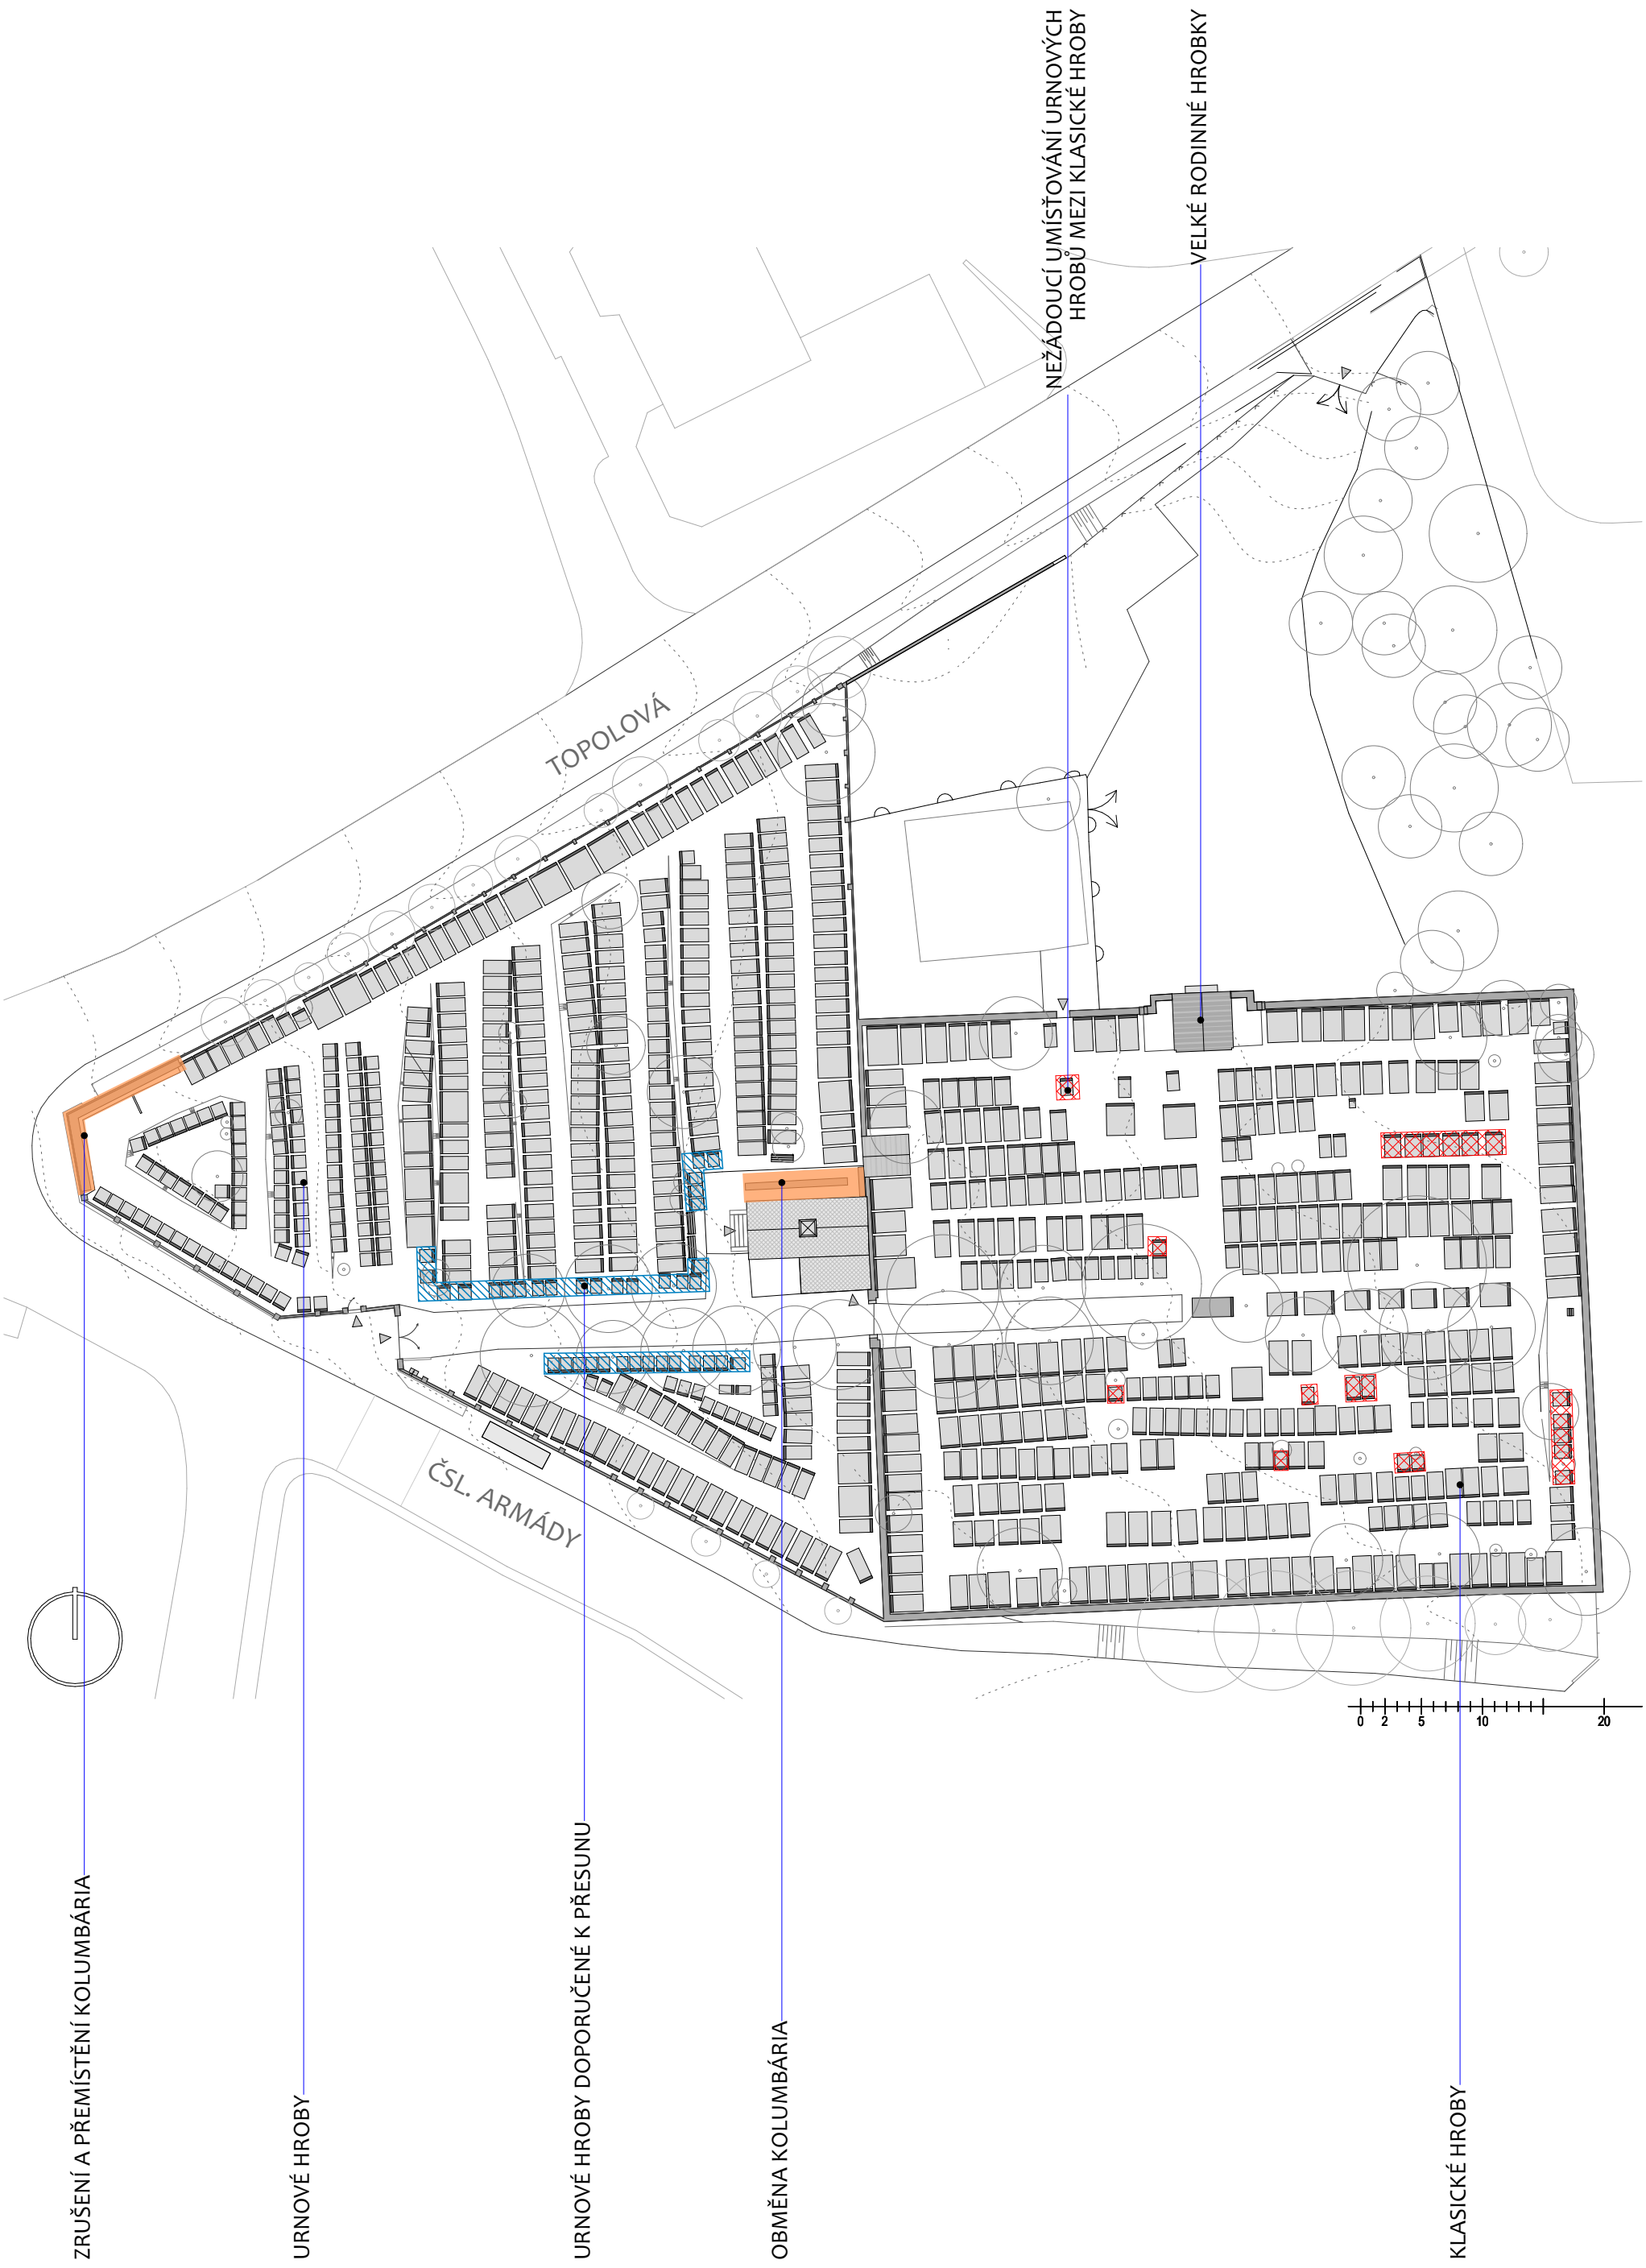

Vypracoval: ING. MARKÉTA PEŠIČKOVÁ
ING. RADEK CSÁNO, DIS.

Název akce: **NÁVRH REVITALIZACE A ROZŠÍŘENÍ HŘBITOVA V KLECANECH**


Stupeň PD: STUDIE

POHŘBÍVÁNÍ - STAV A PROBLÉMY


Měřítko 1:500

Číslo výkresu 20


CÍLOVÝ STAV

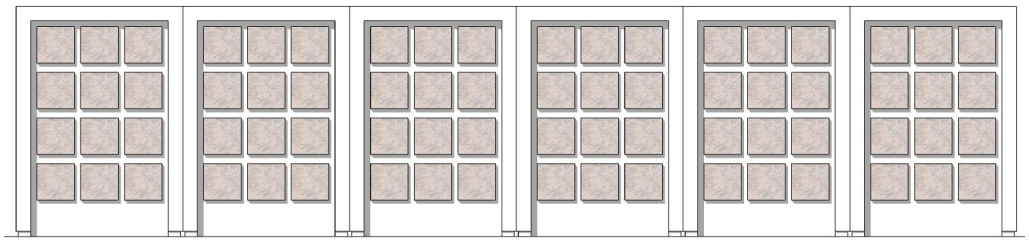

KOLUMBÁRIUM U OBŘADNÍ KAPLE

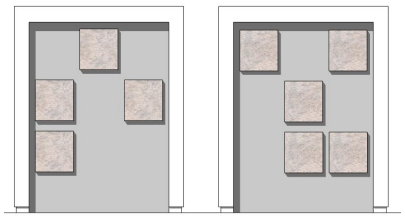

KOLUMBÁRIUM V NOVÉ ČÁSTI

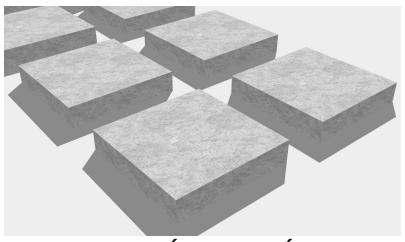

JEDNODUCHÉ URNOVÉ HROBY

Vypracoval: ING. MARKÉTA PEŠIČKOVÁ
ING. RADEK CSÁNO, DIS.


Název akce: **NÁVRH REVITALIZACE A ROZŠÍŘENÍ HŘBITOVA V KLECANECH**

Stupeň PD: STUDIE


SCHÉMA POHŘBÍVÁNÍ - NÁVRH

Měřítko 1:500

Číslo výkresu 21

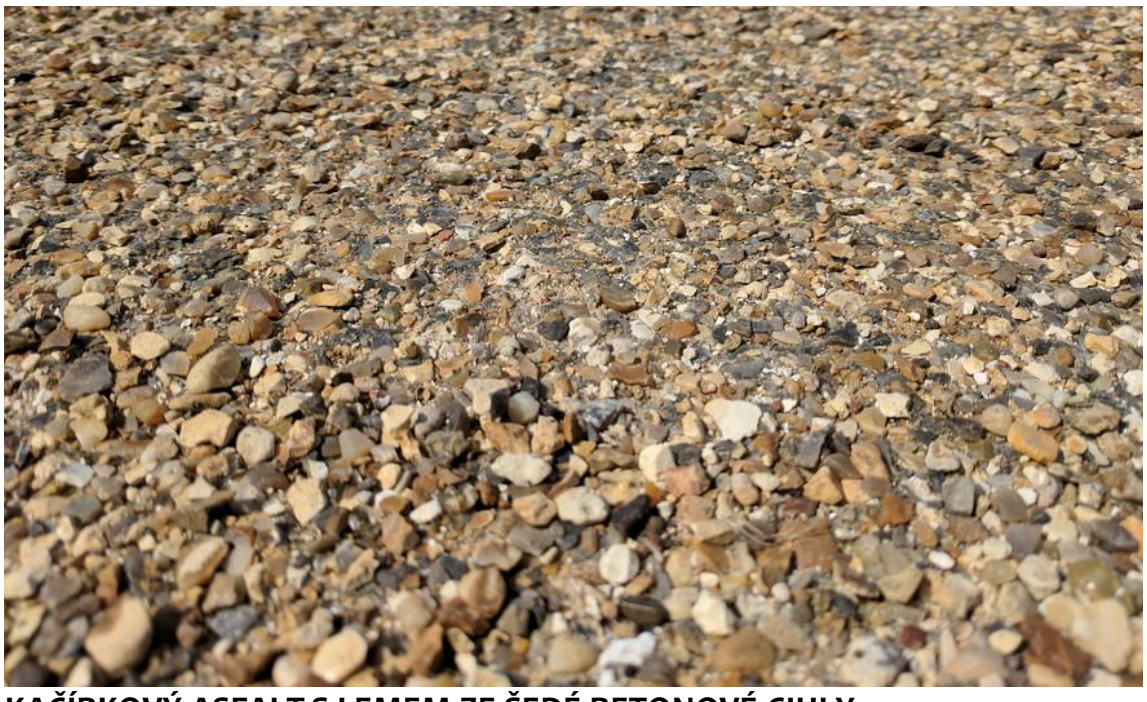



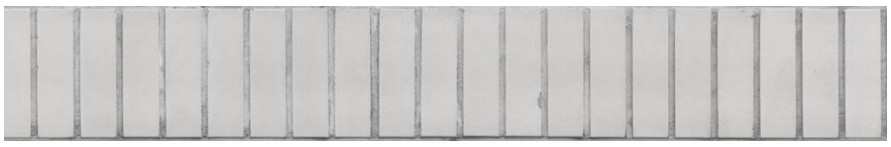

KAČÍRKOVÝ ASFALT S LEMEM ZE ŠEDÉ BETONOVÉ CIHLY

Tento materiál je navržen pro hlavní osové komunikace. Sjednocením materiálů v nové i stávající části hřbitova tak dojde k intenzivnějšímu propojení ploch a zklidnění. Jedná se o povrch, kdy je do asfaltového povrchu zaválcována krycí vrstva z kačírku. Povrch tak plní optimální potřeby zátěže a jednoduchého provozu (údržby) a zároveň má velmi přirozený a příjemný vzhled parkových cest. Obrubník této komunikace by byl řešen s šedé betonové cihly na stojato. Spádování komunikace by bylo příčné, oboustranné, aby dešťová voda zasakovala v prostoru lipového stromořadí.

Varianta kačírkového asfaltu je navržena též s ohledem na možnost úspory: pokud by sondy v komunikaci prokázaly únosné souvrství a strukturu asfaltu, bylo by možné pouze odfrézovat horní vrstvu asfaltu a boční "bezbřehé" partie asfaltového krytu a použít je jako základ nového povrchu. Lem by byl opět založen z betonové cihly v betonové mazanině. Nedošlo by tak k odstranění celého profilu cesty, odvozům, návozům, skládkování.

Krycí vrstva nových hlavních cest by byla nakonec potažena tenkou vrstvou nového asfaltu se zaválcovaným kačírkem z lokálních zdrojů.





VELKOFORMÁTOVÁ KAMENNÁ DLAŽBA

Kámen je navržen pro vydláždění okolí centrální hrobky - nového propojení stávajících a nové části hřbitova. Jedná se o velké kamenné desky obdélného tvaru, nestejného fotmátu. Desky budou řezané s pemrlovaným povrchem. Barevnost kamene - pískově žlutá, materiál: žlutý pískovec, žlutá žula, porfyr apod.





BETONOVÁ CIHLA ŠEDÁ


Dekorativní koberec je navržen do bezprostředního okolí obřadní kaple. Tento materiál je součástí zábradlí ve vstupním portiku kaple, jedná se o tradiční materál, který se váže k období vzniku kaple a prvnímu rozšíření hřbitova. Dekorativním skladebním vzorem vytvoří důstojný předprostor a okolí kaple a zdůrazní jeho význam v rámci hřbitova. Betonová cihla dále proběhne celým prostorem jako lem cest z kačírkového asfaltu a bude součástí nových vstupních portálů a ohradní zdi (sokly, vnější část předsazených sloupků).






VARIANTNÍ ŘEŠENÍ MLATOVÝCH PLOCH - KAMENNÉ ODSEKY



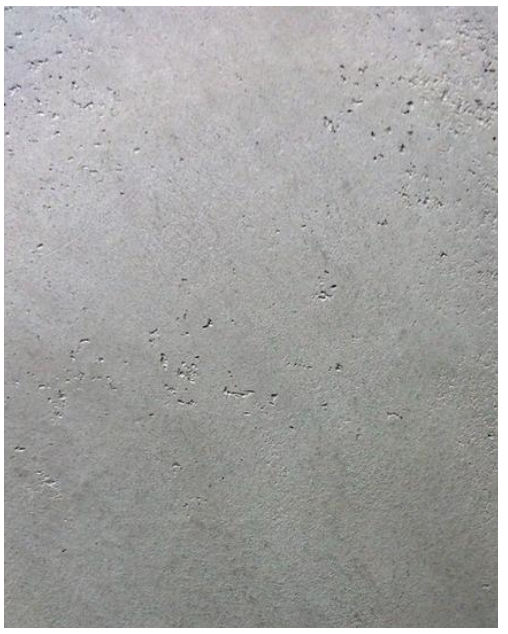

POHLEDOVÝ BETON

Materiálovým doplněním bude pohledový beton, který je využit na portály, případně vodní prvky, opěrné zídky a na koruny ohradní zdi.

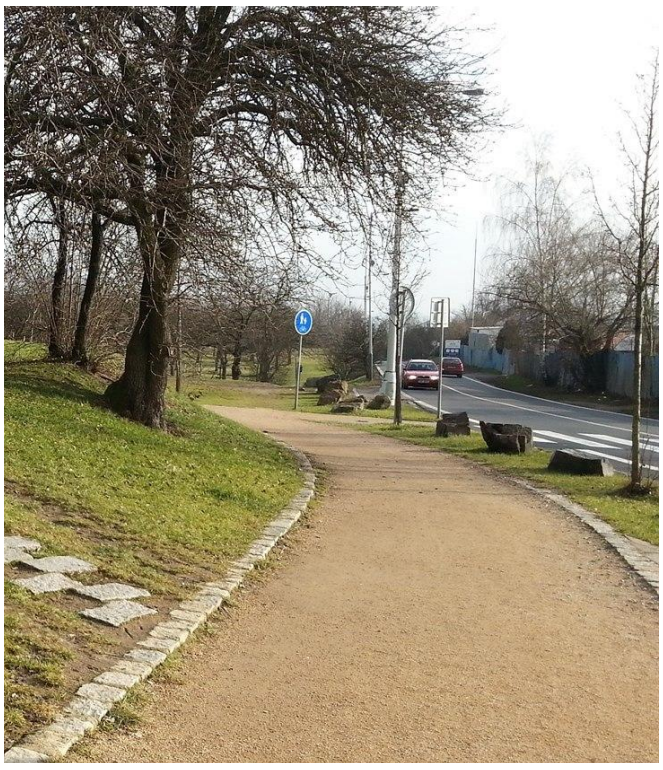



MLATOVÝ POVRCH


Písková parková cesta je navržena jako obvodová pěší komunikace kolem vnější strany bosketů v nové části hřbitova - kolem rozptylové loučky a kolumbarií a pod menhirovou loukou. Barva mlatu pískově žlutá/ okrová, obrubník bude řešen z ocelové pásoviny. Alternativně (variantně) lze místo mlatu použít také divokou dlažbu z odseků (žlutá žula, porfyr).






ŠTĚRKOVÝ TRÁVNÍK

Je navržen na vedlejší pěší komunikace mezi hroby, kde různorodá šířka mezi hroby a množství materiálů náhrobků neumožňuje citlivé vybudování jiného vhodného povrchu cesty. Štěrkový trávník je povrch opticky nevtíravý, přirozený a není nákladný na založení. Jedná se nosnou vrstvu odpovídající zátěži (pěší provoz) s vrchní vrstvou obohacenou o organickou složku a osetou osivem pro zátěžové trávníky (štěrkové trávníky). Tento povrch je únosný, propustný (nerozbahní se), stabilní. V období větší zátěže a sucha se stává spíše štěrkovou cestou, v období nižšího provozu a větší vlhkosti se stává povrchem travnatým. Štěrkový trávník bude realizován v plném rozsahu mezi hroby bez obruby.

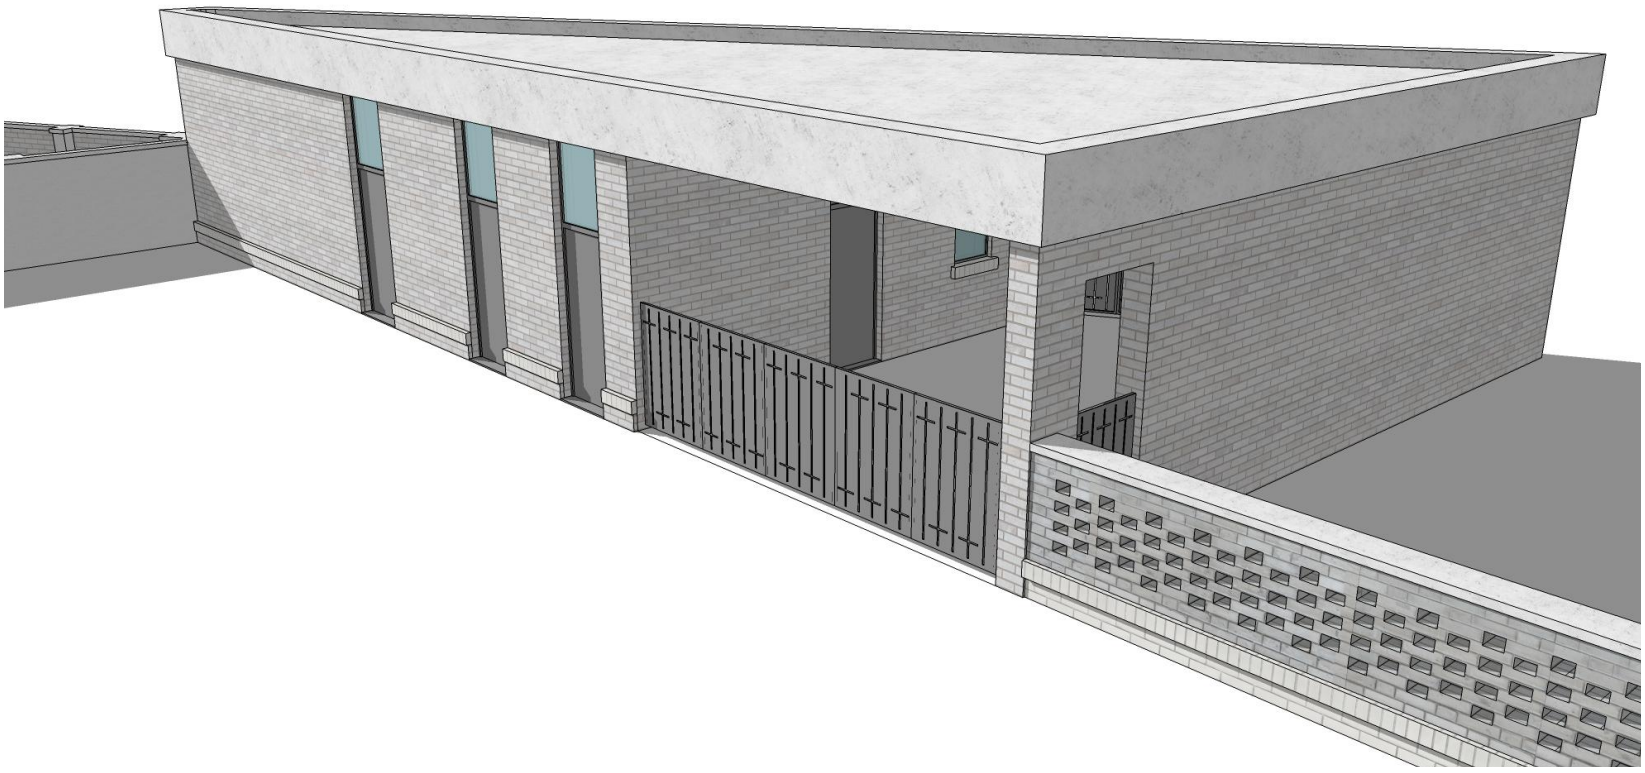


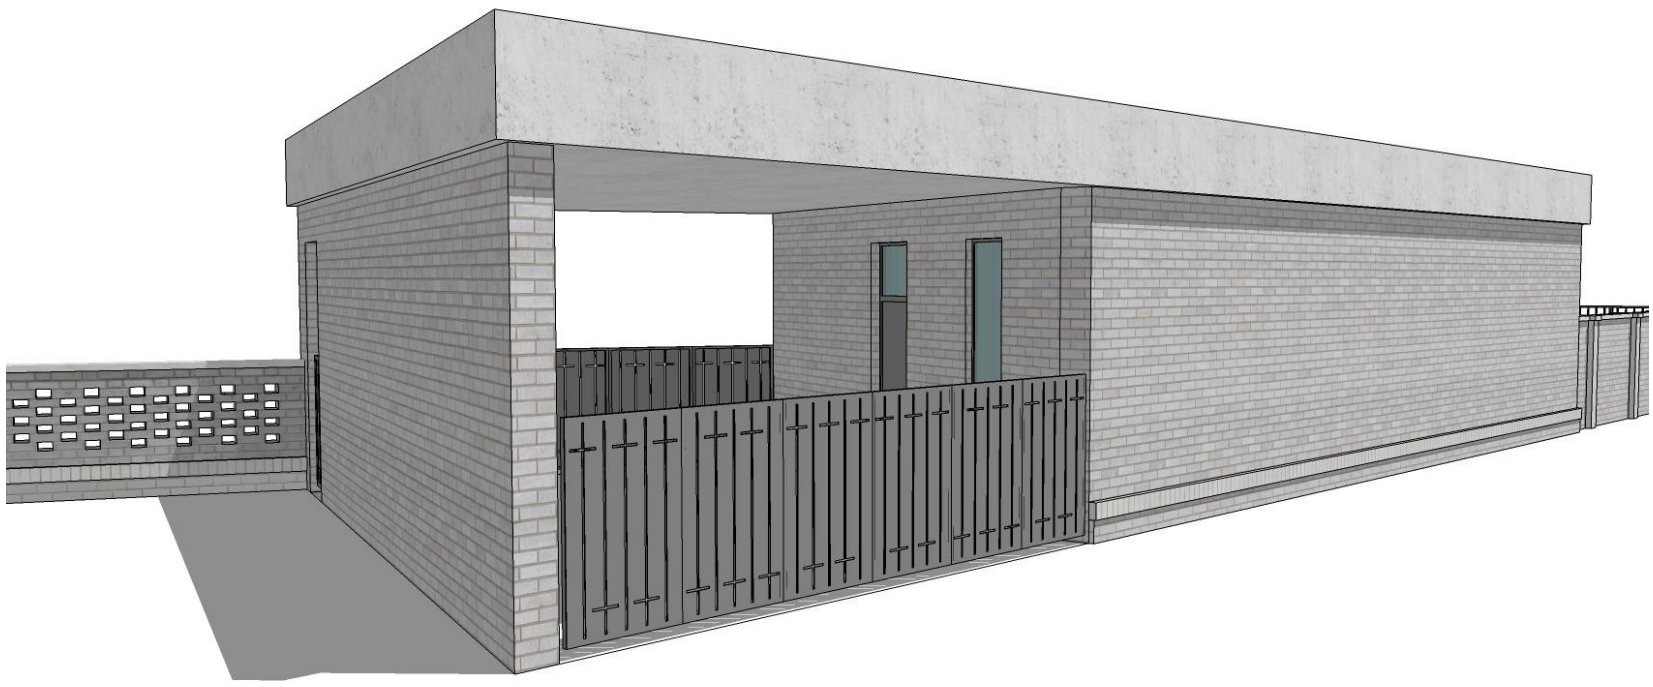







PŮDORYS OBJEKTU

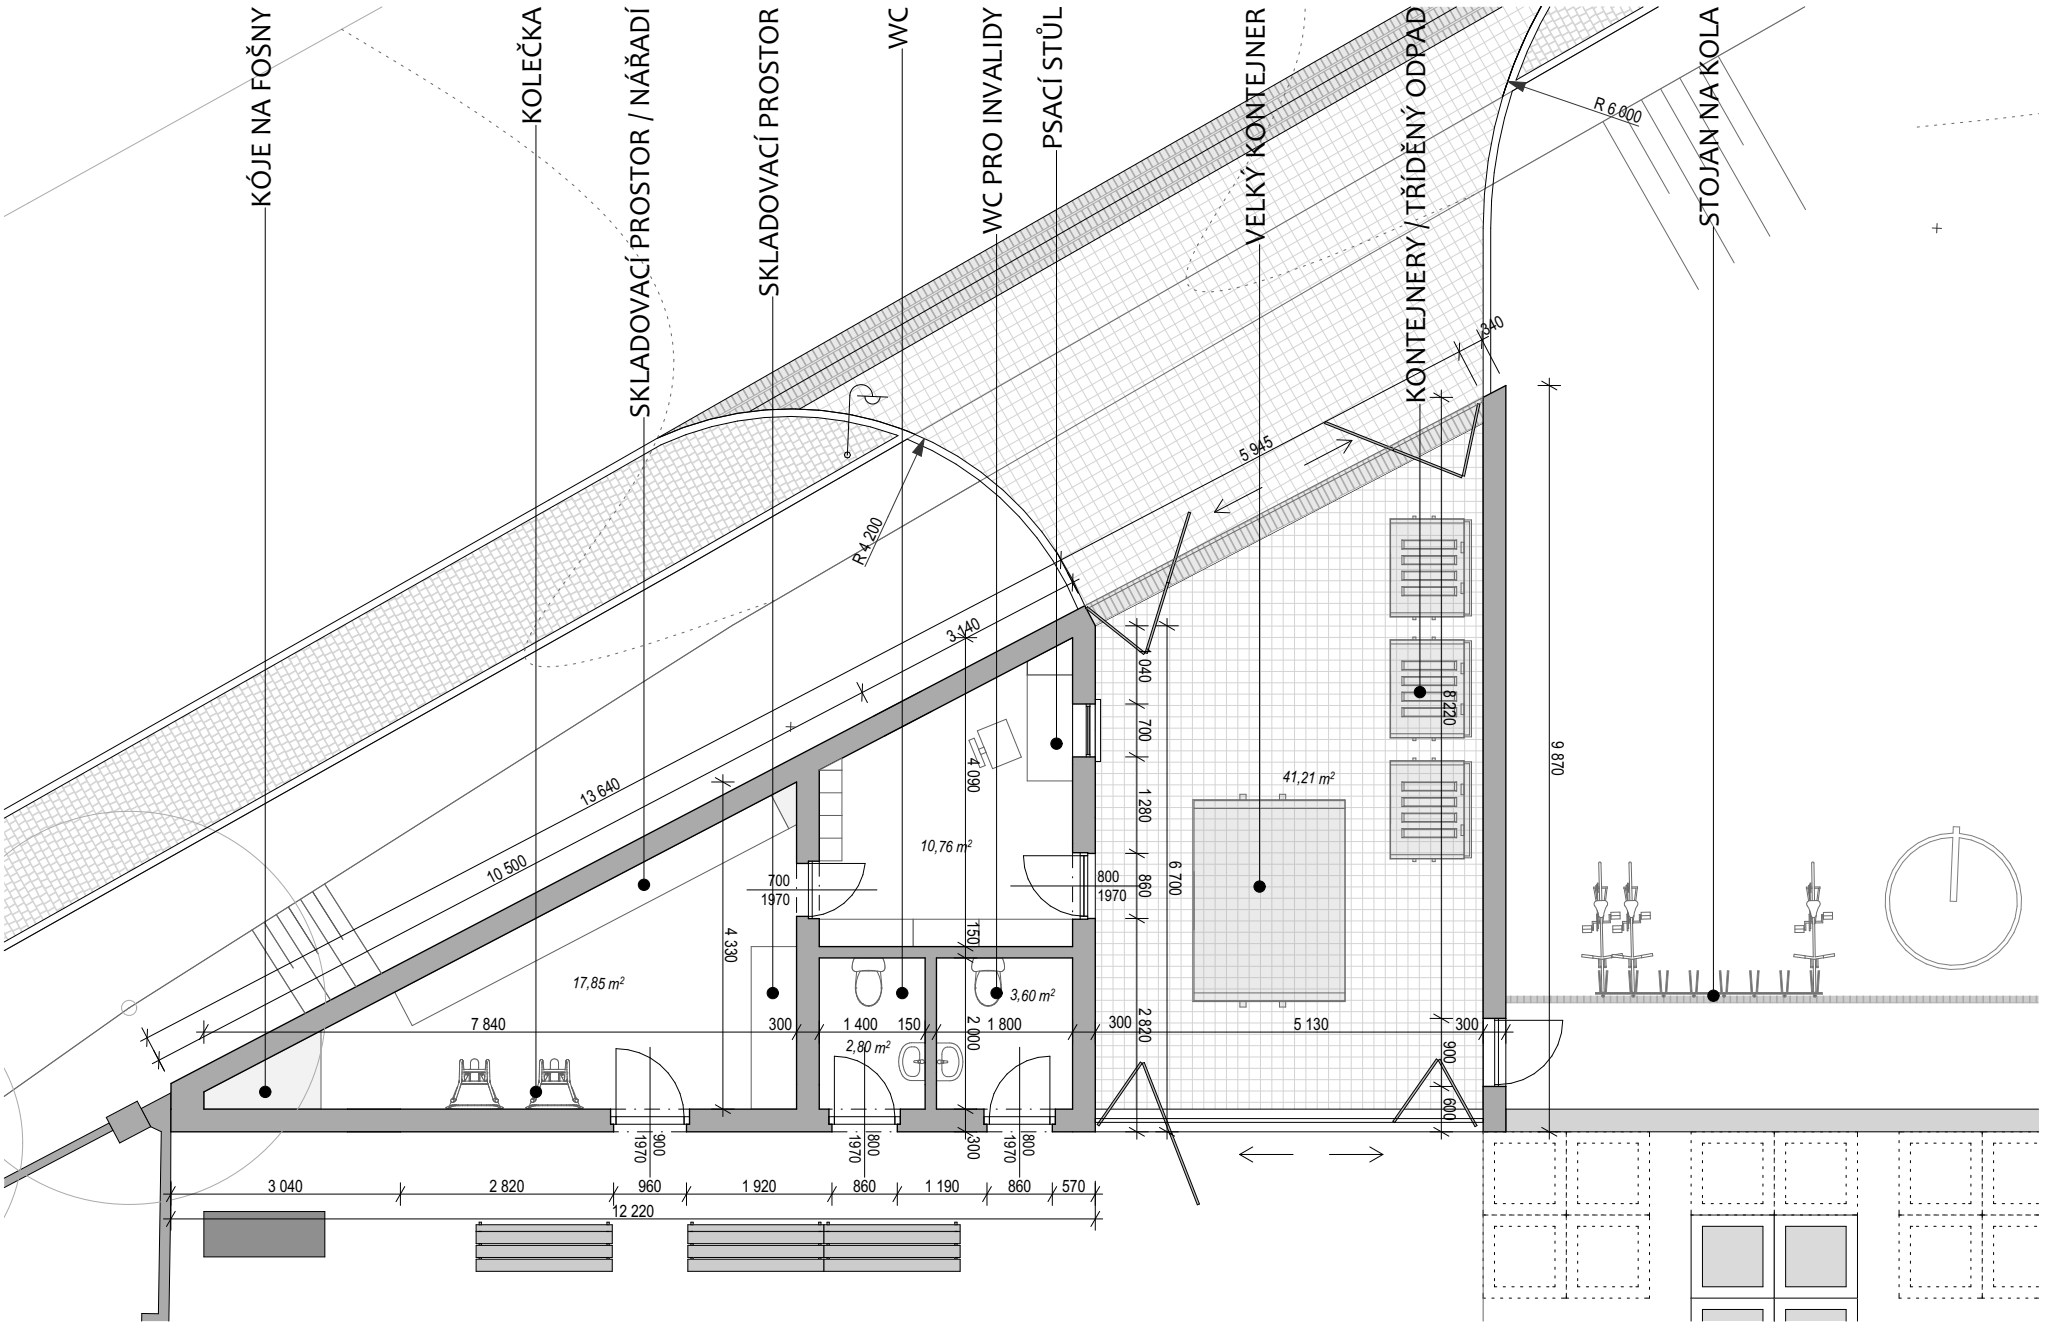

SEVERNÍ FASÁDA

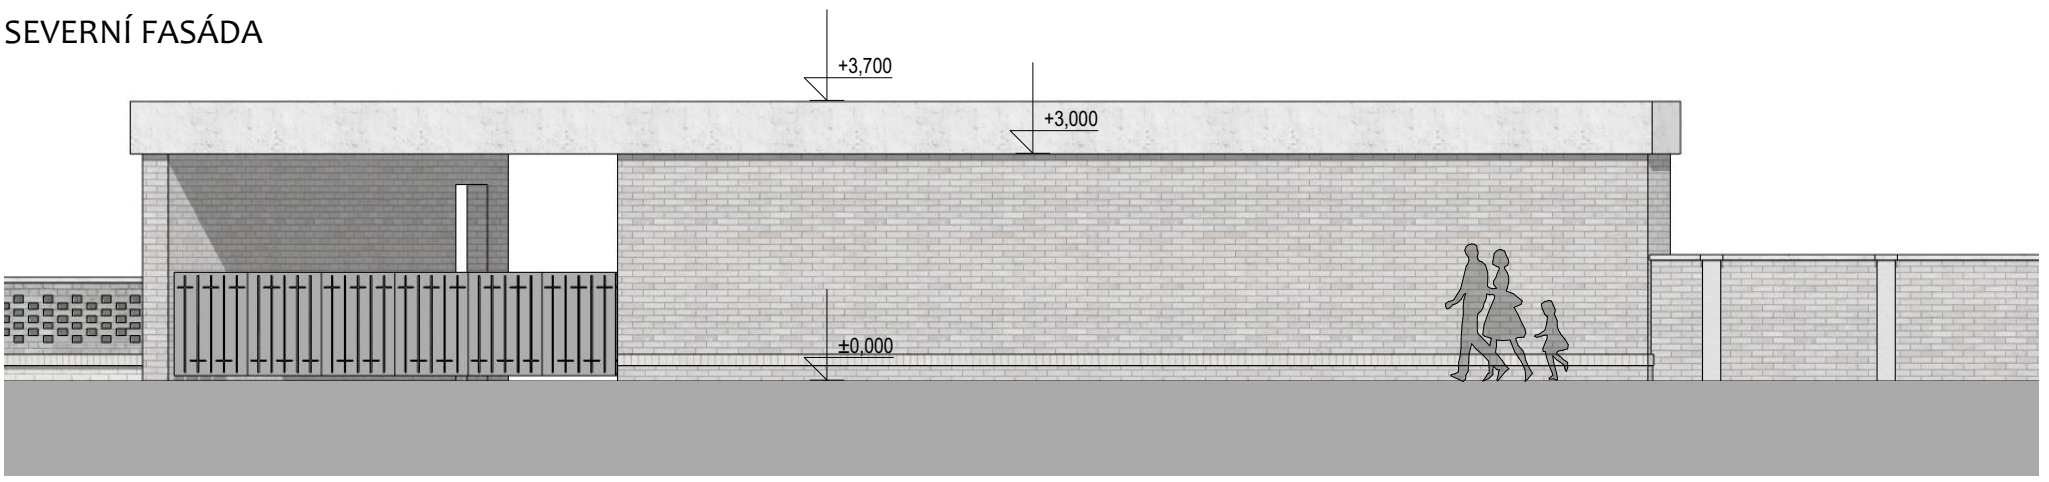

JIŽNÍ FASÁDA

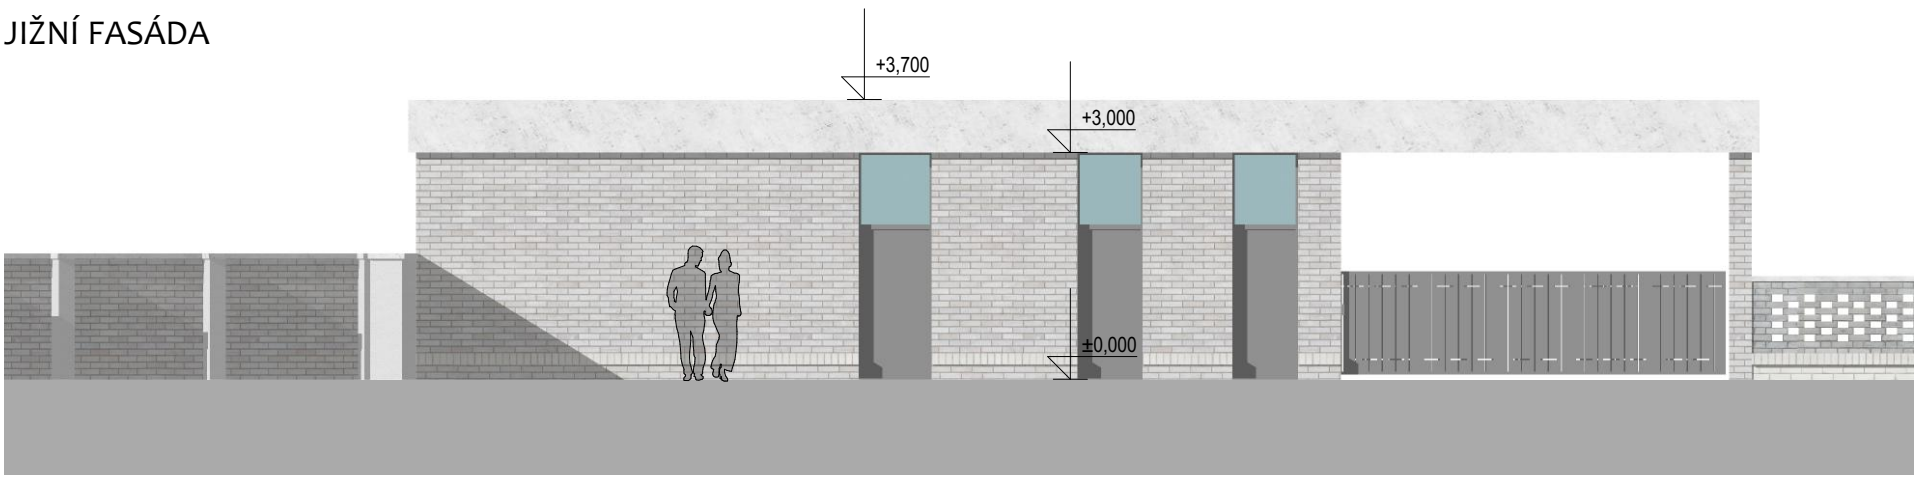

VÝCHODNÍ FASÁDA



BUDOVA ZÁZEMÍ (HROBNÍK, ODPADOVÉ HOSPODÁŘSTVÍ)

V nové části hřbitova je navržena účelová stavba - zázemí pro hrobníka a odpadové hospodářství. Jedná se o jednoduchou funkční stavbu trojúhelníkového půdorysu (využívající možný prostor v maximální míře). Objekt je navržen z režných šedých betonových cihel a pohledového betonu. Součástí stavby je též prostor odpadového hospodářství a vodní zdroj. Prostor pro umístění kontejnerů je dlážděný a oboustranně přístupný, odvoz odpadu bude probíhat z ulice Topolové.

Vypracoval: ING. MARKÉTA PEŠIČKOVÁ
ING. RADEK CSÁNO, DIS.

Název akce: **NÁVRH REVITALIZACE A ROZŠÍŘENÍ HŘBITOVA V KLECANECH**


Stupeň PD: STUDIE

ZÁZEMÍ HROBNÍKA - SITUACE

Měřítko 1:100

Číslo výkresu 25

SEVERNÍ FASÁDA

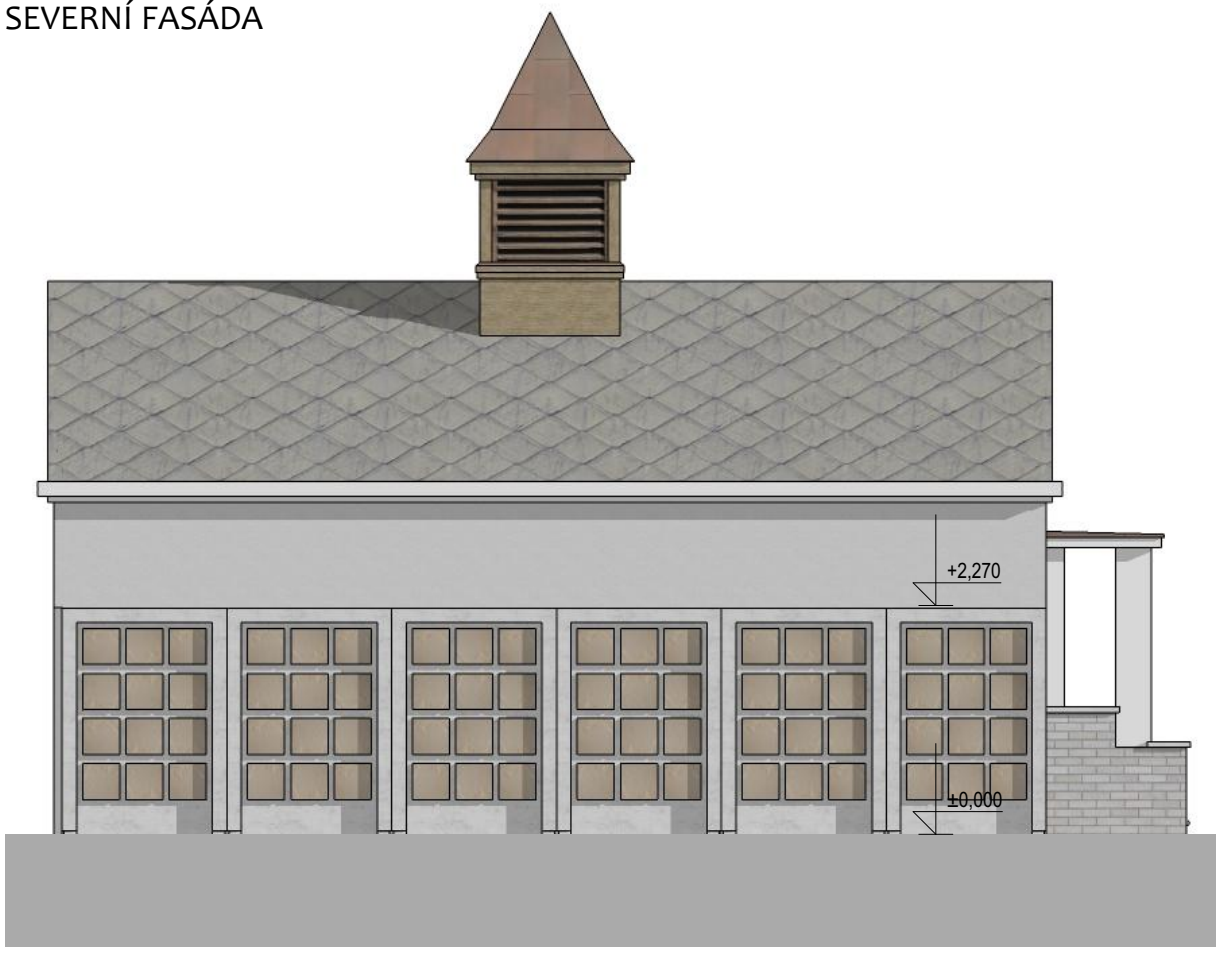

ZÁPADNÍ FASÁDA



JIŽNÍ FASÁDA




OBŘADNÍ KAPLE

Obřadní kaple bude rekonstruována, nevhodný novodobější přístavek bude odstraněn a nahrazen subtilnější přístavbou nezbytnou pro pohřební provoz (příprava rakve a řečníka). Kaple bude nově omítnuta v kombinaci šedého pole s bílými akcenty. Zídky z cihel u vstupního schodiště budou očištěny a případně opraveny. Stávající dveře budou nahrazeny masivními dubovými dveřmi, okna budou repasována. Součástí úprav kaple bude revize střešní krytiny a oprava věžičky. Po obou bocích obřadní kaple jsou navrženy střídmé objekty nových kolumbárií.

PERSPEKTIVA



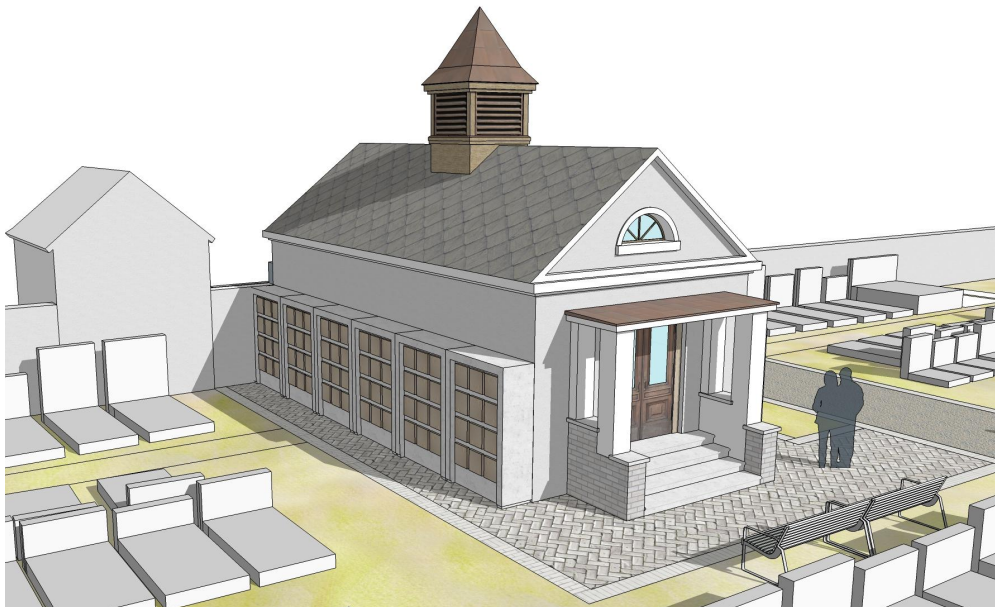

PORTÁL U NOVÉ ČÁSTI HŘBITOVA





PORTÁL U HLAVNÍHO VSTUPU DO HŘBITOVA






VSTUPNÍ PORTÁLY

Vstupní brány s překladem navrhujeme do obou hlavních vstupů na hřbitov. Budou si vzájemně podobné, ale ne identické. Použitým materiálem je pohledový monolitický beton.

OSTATNÍ BRÁNY/ BRANKY - TRANSPARENTNÍ VÝPLŇ

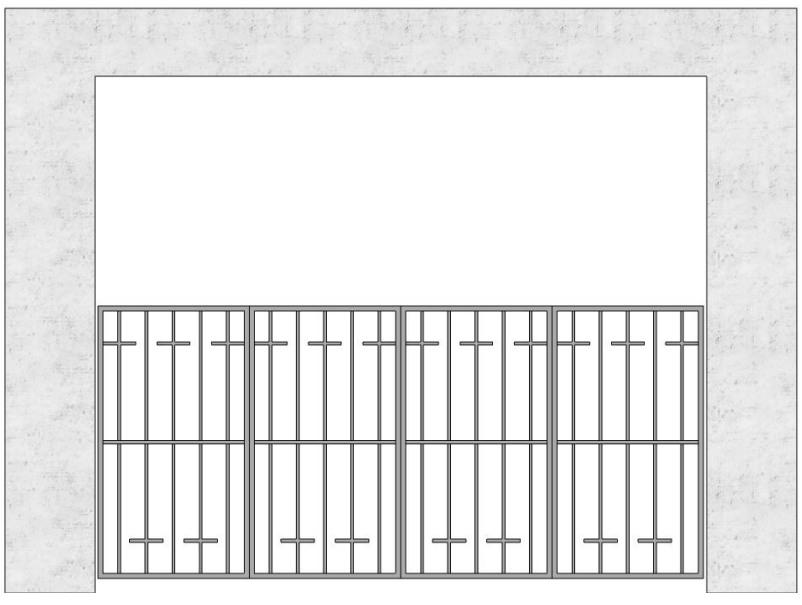


VSTUPNÍ BRÁNY

Brána stávajícího hlavního vstupu je tvořena transparentní kovovou konstrukcí se symboly křížů, členěna na 4 otvíravá pole. Bránu bude možné otevřít dle potřeby složením jedním či dvou vnitřních polí (běžný provoz), případně v plném rozsahu brány (všechna 4 pole, pohřeb atd.). Výška brány 1,6 m.

Vstupní brána do nové části bude obdobou výše popsané hlavní brány, bude pouze nižší (1,35 m).

Brány u zázemí hrobníka vychází z výše popsaného členění (kovová konstrukce se symboly křížů, 4 pole, princip skládání mechanické případně automatické). Hlavní část polí je však oproti předchozímu řešení neprůhledná, clonící pohledy na kontejnerová stání.

BRÁNY ODPADOVÉHO HOSPODÁŘSTVÍ - POLOTRANSPARENTNÍ VÝPLŇ

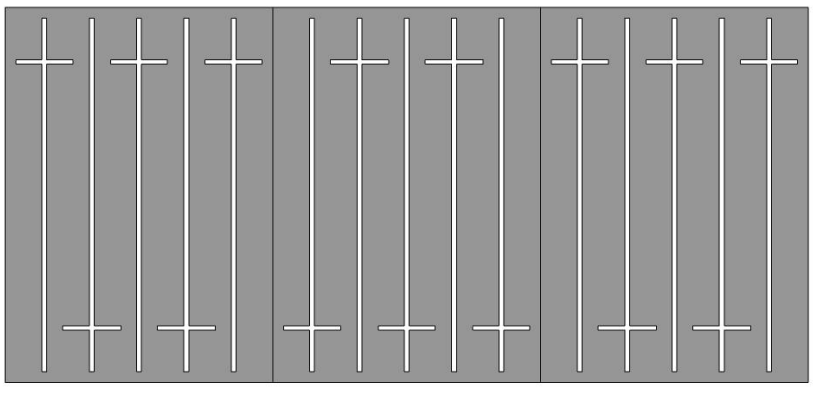

OHRADNÍ ZEĎ

Brána a vstupní portál (brána s překladem) jsou navrženy jako nové. Brána bude kovová transparentní se symboly křížů, portál bude řešen z pohledového monolitického betonu. Další změna se týká podoby ohradní zdi - stávající zeď je v neuspokojivém technickém a estetickém stavu. Nově ji navrhujeme jako kombinaci režných šedých betonových cihel, tvořících hlavní hmotu - pole zdi a omítaných sloupků, které tato pole člení na segmenty - jedná se o členění optické/estetické a zároveň výškové (překonání spádu v hranici pozemku). Koruna zdí je tvořena zákrytovými deskami z pohledového betonu. Vstupní část zdi (zeď vybíhající od vstupní brány směrem k přístupovému chodníku a komunikaci je navržena kontrastně, inverzním použitím materiálů kontrukce: hlavní pole je zděné omítané, režné šedé betonové cihly jej rámují a akcentují. Tato vstupní zeď je díky své orientaci a umístění „výkladní skříní" areálu hřbitova. Proto je její podoba navržena odlišujícím a akcentujícím způsobem.

V exponovaném nároží je navržen úzký průhled do vnitřního prostoru hřbitova, zdůrazněný umístěním symbolu kříže (asymetricky v průhledové nice). V sousední ploše omítnuté zdi je umístěn nápis sdělující název místa: HŘBITOV KLECANY. Plochu ještě doplňují perforovaná ocelová dvířka pro vyvážení odpadu z provozu hřbitova (nově situován v místě stávajícího vstupu pro pěší).


Navržené řešení kombinuje tradiční materiály a řešení se soudobými prvky. Tento princip se prolíná celým areálem hřbitova. Navržené členění a materiály ohradní zdi zklidní stávající neuspořádanost - **neúměrné členění** cihlového plotu množstvím sloupků předložený návrh **redukuje** a vytváří jednotnější, neutrálnější pozadí náhrobků, zamezující dalšímu tříštění výrazu hřbitova. Toto řešení považujeme jako citlivé a neinvazivní pro navazující parter města. *Úprava ohradní zdi není nezbytná, lze ji odložit do doby, kdy bude zeď probíhat případnou celkovou rekonstrukcí.*




DVÍŘKA ODPADOVÉHO HOSPODÁŘSTVÍ (STÁVAJÍCÍ VSTUP)
Dvoukřídlá dvířka z ocelového plechu, sloužící k přístupu ke kontejnerům pro odvoz odpadu (z ulice Čsl. armády). Plochy dvířek jsou dekorovány prořezanými otvory v motivu křížů.

OSVĚTLENÍ

V prostoru hřbitova je navrženo několik typů osvětlení.
Podsvětlení prostoru: hlavní osy hřbitova a několik vybraných poloh je navrženo k podhorizontálnímu osvětlení bodovými směrovými světly. Svítidla budou vysoká cca 20 cm nad terénem, aby nedošlo k okamžitému zasypání listím, případně sněhem. Rozvod pro instalaci svítidel bude realizován v souvislosti s úpravou povrchů hřbitova (nové cesty, dlažby). Poloha a rozmístění jednotlivých svítidel viz schéma vybavenosti.
Vstupní nika u stávajícího vstupu do hřbitova, která je navržena jako průhled z venkovního prostoru do prostoru hřbitova. V nice je osazen kovový kříž, který bude nasvícen bodovým světlem.
Pro objekt zázemí hrobníka a parkoviště bude řešeno osvětlení zejména bezpečnostního a provozního charakteru.

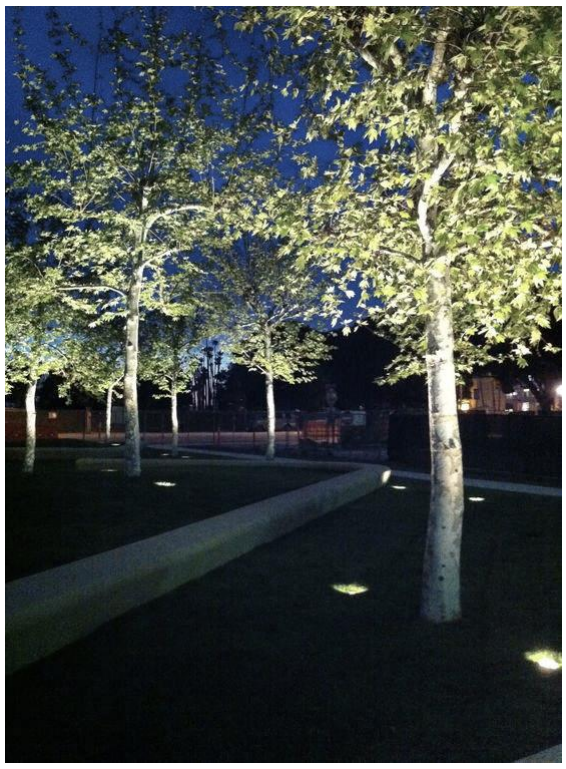

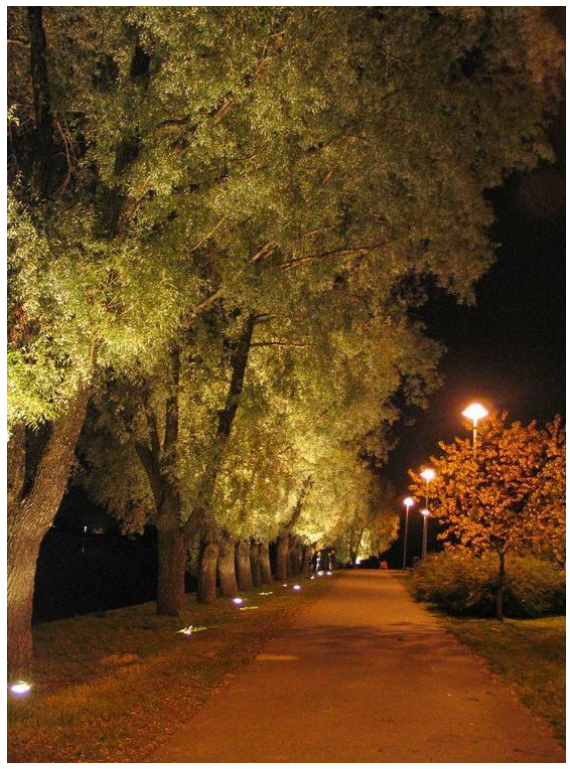





KAMENNÉ MENHIRY

Nevšedním prvkem rozptylové louky v nové části budou samostatně vztyčené kameny v místě rozptylu (případně vsypu). Alternativní řešení vytvoření vzpomínkového místa.



ZDROJ VODY

Vodní prvek bude řešen v podobě jednoduchého monolitického prvku z pohledového betonu - hranol vysoký 1,2 m, opatřený vodovodním kohoutem. Kolem vodního prvku bude vytvořena obdélná plocha tvořená štěrkovým trávníkem - umožňující pozvolné vsakování a odtok přebytečné vody.







LAVIČKY

Nově navržené lavičky budou subtilní, transparentní kombinace dřeva a kovu. Ve dvou provedeních.

NOVÉ VÝSADBY


V prostoru hřbitova jsou navrženy výsadby solitérních stromů a doplnění stávajících vegetačních prvků (alejí) novými jedinci. Jsou zde navrženy lípy (tradiční domácí druh, tradiční druh sakrálních protor, národní symbol) a okrasné ovocné dřeviny (kultivary jabloní a třešní, neplodící nebo plodící miniaturní plody, okrasně kvetoucí či barvící), které zpestří volný prostor mezi hroby a v rozptylové a menhirové loučce.

Dále jsou zde navrženy živé ploty tvarované a volně rostoucí. Tvarované ploty jsou navrženy z tisu, který patří k symbolickým zádušním rostlinám. Volně rostoucí plot je navržen z ptačího zobu, pustorylu, šeříku, kaliny, tavoly.

Půdopokryvné výsadby mezi urnovými hroby jsou navrženy z barvínku nebo břečťanu.

Květnaté záhony mohou být řešeny jako trvalkové intenzivní, trvalkové extenzivní, letničkové z přímých výsevů nebo smíšené (trvalky s okrasnými keři - růžemi, hortenziemi apod.). Před stávajícím vstupem je navržen záhon růží (remontantní, mnohokvěté).

Květnaté louky jsou navrženy z travobylinných směsí s četností seče 2-3x ročně. Štěrkové trávníky budou založeny výsevem osiva pro štěrkové - zátěžové trávníky. Ostatní travnaté plochy budou založeny výsevem osiva pro zátěžové trávníky.

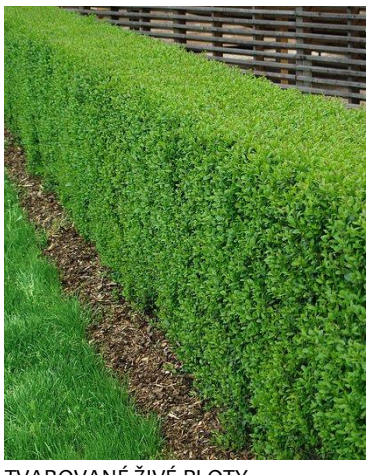

TVAROVANÉ ŽIVÉ PLOTY







LÍPY





OKRASNÉ TŘEŠNĚ



OKRASNÉ JABLONĚ



KVĚTNATÝ TRÁVNÍK








SMÍŠENÉ ZÁHONY



SMÍŠENÉ ZÁHONY

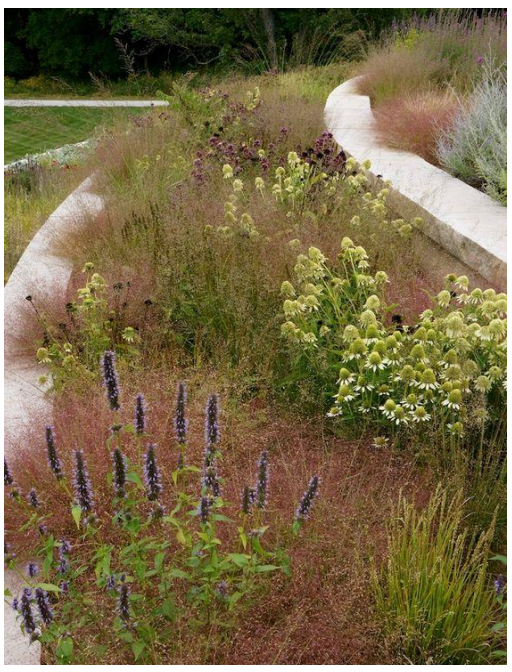




HORTENZIE



HORTENZIE



TAVOLA

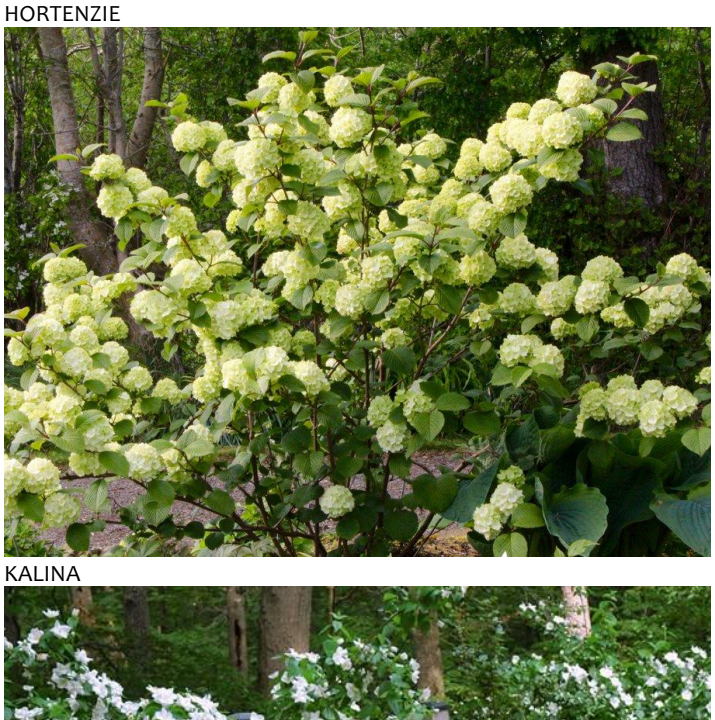

KALINA




KALINA



KALINA




PUSTORYL

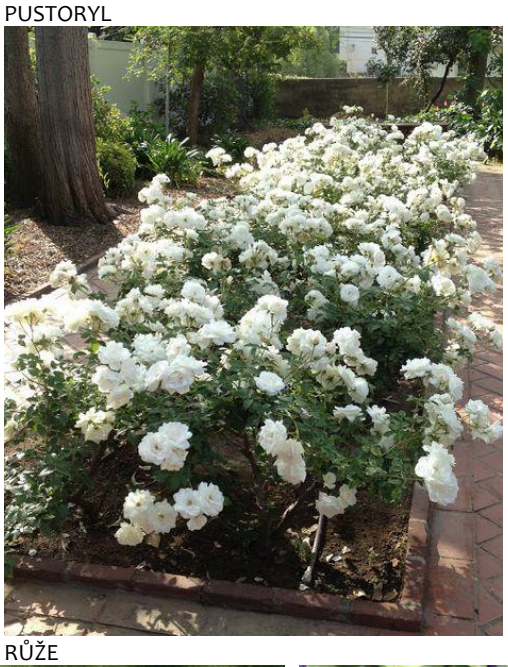

PUSTORYL



ŠEŘÍK

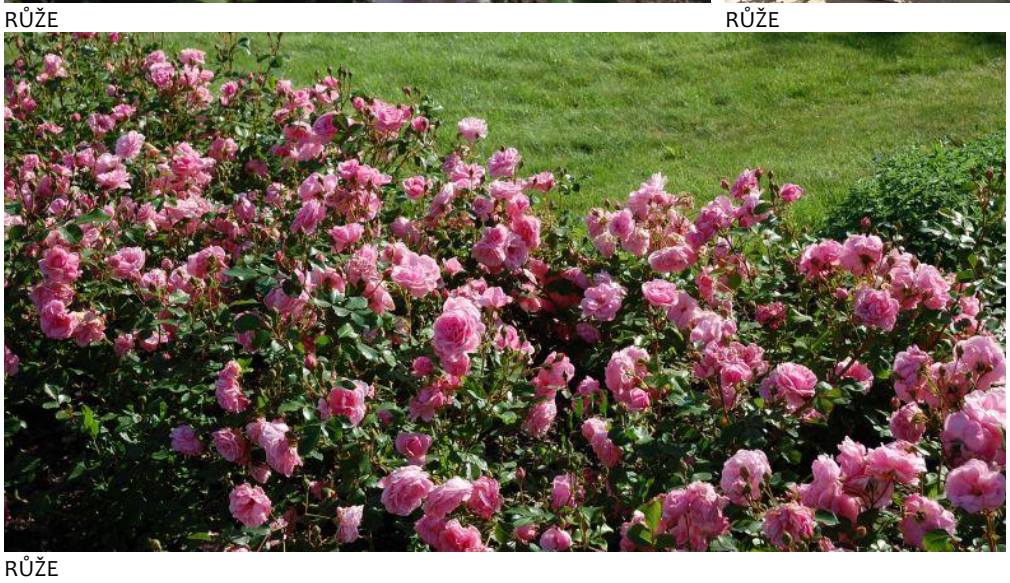

RŮŽE



BARVÍNEK



BŘEČŤAN



01/ VSTUP NA HŘBITOV V NOVĚ NAVRŽENÉ PODOBĚ: NOVÁ VSTUPNÍ BRÁNA S PORTÁLEM (ŠEDÉ BETONOVÉ CIHLY, BETONOVÝ PŘEKLAD), NOVÁ OHRADNÍ ZEĎ V KOMBINACI ŠEDÉ BETONOVÉ ZDI A KLASICKÉ OMÍTKY. VSTUP JE OZNAČEN NÁPISEM, MÍSTO BRANKY JE UMÍSTĚN OTVOR PRO VYVÁŽENÍ ODPADU (NAVAZUJE NA ZDĚNOU NIKU NA KONTEJNERY, IZOLUJÍCÍ ODPADOVÉ HOSPODÁŘSTVÍ OD INTERIÉRU HŘBITOVA). PĚŠÍ VSTUP JE SITUOVÁN V HLAVNÍ OSE BRÁNY





02, 03/ VSTUP NA HŘBITOV V NOVĚ NAVRŽENÉ PODOBĚ: NOVÁ VSTUPNÍ BRÁNA S PORTÁLEM (ŠEDÉ BETONOVÉ CIHLY, BETONOVÝ PŘEKLAD), NOVÁ OHRADNÍ ZEĎ V KOMBINACI ŠEDÉ BETONOVÉ ZDI A KLASICKÉ OMÍTKY. VSTUP JE OZNAČEN NÁPISEM, MÍSTO BRANKY JE UMÍSTĚN OTVOR PRO VYVÁŽENÍ ODPADU (NAVAZUJE NA ZDĚNOU NIKU NA KONTEJNERY, IZOLUJÍCÍ ODPADOVÉ HOSPODÁŘSTVÍ OD INTERIÉRU HŘBITOVA). PĚŠÍ VSTUP JE SITUOVÁN V HLAVNÍ OSE BRÁNY







04, 05/ POHLED V HLAVNÍ OSE PÁTEŘNÍ KOMUNIKACE S UPRAVENÝM POVRCHEM: KAČÍRKOVÝ ASFALT V LEMU ZE ŠEDÝCH BETONOVÝCH CIHEL. STÁVAJÍCÍ OBŘADNÍ SÍŇ BUDE REKONSTRUOVÁNA, NEVHODNÝ PŘÍSTAVEK BUDE ODSTRANĚN A NAHRAZEN NOVÝM SUBTILNĚJŠÍ PŘÍSTAVBOU A OBJEKTEM KOLUMBARIA, LIPOVÉ STROMOŘADÍ BUDE DOPLNĚNO.







06/ POHLED Z PARTERU ULICE TOPOLOVÁ NA OBJEKT ZÁZEMÍ HROBNÍKA (KANCELÁŘ, VEŘEJNÉ WC, SKLAD, ODPADOVÉ HOSPODÁŘSTVÍ, ZDROJ VODY), BRÁNU U ODPADOVÉHO HOSPODÁŘSTVÍ A NAVAZUJÍCÍ NOVOU OHRADNÍ ZEĎ.





07/ NOVÝ VSTUP S PORTÁLEM (OBDOBA HLAVNÍ BRÁNY U STÁVAJÍCÍHO VSTUPUZE ŠEDÝCH BETONOVÝCH CIDEL S BETONOVÝM PŘEKLADEM) DO NOVĚ ČÁSTI HŘBITOVA. V PRŮHLEDU ZADNÍ ČÁST HROBKY S NOVĚ UMÍSTĚNÝM SYMBOLEM KŘÍŽE NA VYVÝŠENÉM SOKLU. NA PROSTOR NAVAZUJE NOVÉ PARKOVIŠTĚ PRO 12 AUT VČETNĚ IMOBILNÍHO STÁNÍ.





08/ POHLED V HLAVNÍ OSE NOVÉ LIPOVÉ ALEJE SMĚREM KE KŘÍŽI NA POZADÍ DOMINUJÍCÍ HROBKY Z NEJSTARŠÍ ČÁSTI HŘBITOVA. NIŽŠÍ POLOTRANSPARENTNÍ CIHLOVÁ ZEĎ (ZE ŠEDÝCH BETONOVÝCH CIHEL) ODDĚLUJE PROSTOR HŘBITOVA OD VEŘEJNÉ PŘÍSTUPNÉ VSTUPNÍ ČÁSTI S PARKOVIŠTĚM.





09/ POHLED OD KŘÍŽE V ZÁDECH DOMINANTNÍ HROBKY SMĚREM ZPĚT K NOVÉMU VSTUPU, POHLED PŘES ROZPTYLOVOU LOUČKU S OKRASNÝM OVOCNÝM SADEM K PILÍŘŮM KOLUMBARIÍ A ZÁZEMÍ HROBNÍKA (VEŘEJNÉ WC, KANCELÁŘ, SKLAD, ODPADOVÉ HOSPODÁŘSTVÍ, ZDROJ VODY).





10, 11/ POHLED Z PROSTORU MENHIROVÉ LOUČKY (ALTERNATIVNÍ POHŘBÍVÁNÍ VPICHEM/ VSYPEM, OZNAČENÝM SYMBOLEM KAMENE, SJEDNOCENÉ NÁHROBKY, DECENTNÍ IDENTIFIKACE POHŘBENÝCH) PŘES CENTRÁLNÍ PROSTOR URNOVÝCH (JEDNOTNÉ NÁHROBKY A IDENTIFIKACE) HROBŮ V NOVÉ LIPOVÉ ALEJI K ROZPTYLOVÉ LOUČCE S OKRASNÝM OVOCNÝM SADEM A PILÍŘŮMKOLUMBÁRIÍ.



12/ POHLED OD BUDOVY ZÁZEMÍ NA ROZPTYLOVOU LOUČKU V PODOBĚ OKRASNÉHO OVOCNÉHO SADU S LUČNÍM PODROSTEM. V POZADÍ URNOVÉ HROBY V BOSKETU LIP A MENHIROVÁ LOUKA S KOLUMBÁRIEM V OPĚRNÉ ZÍDCE.



ETAPIZACE

Rozdělení na jednotlivě realizovatelné objekty a fáze (pořadí není relevantní či podmiňující).

Revitalizace stávajících částí:

1) vybudování nových povrchů (lze po jednotlivých druzích povrchu) a rozvody sítí (osvětlení, voda)
2) vymístění kolumbárií do nové polohy (vybudování nových kolumbárií u kaple a v nové části)
3) realizace portálu a vstupní brány
4) realizace nové ohradní zdi (lze realizovat až v okamžiku její zásadnější destrukce, zatím není rekonstrukce nezbytně nutná)
5) realizace nových zdrojů vody
6) vybudování nového místa na odpad (biologický a směsný)
7) umístění mobiliáře (lavičky)
8) výsadba zeleně (lze po jednotlivých druzích: soliterní zeleň, živé ploty, květnaté záhony)

Realizace nové části:

1) terénní úpravy
2) realizace objektu zázemí hrobníka a odpadového hospodářství, zdroj vody
3) vybudování opěrných zdí, schodů, plotů a brány
4) realizace propojení staré a nové části u hrobky uprostřed severní ohradní zdi
5) vybudování komunikací (parkování, cestní síť)
6) vybudování kolumbárií
7) realizace vstupního portálu, soklu s křížem, oltářní mensy
8) vybudování urnových hrobů
9) založení rozptylové loučky a menhirové louky
10) výsadba soliterních stromů, živých plotů
11) umístění mobiliáře (lavičky)

Poznámka: Realizace jednotlivých druhů pohřbívání je možná až v okamžiku bezprostřední potřeby, lze rozdělit do etap, jsou zde navrženy rezervní plochy. Výsadba zeleně je tudíž možná před realizací pohřbívacích míst, pořadí nastíněných stavebních objektů není relevantní.

SUMARIZACE NAVRŽENÝCH KAPACIT

HROBOVÁ MÍSTA

- klasické hroby	primárně na starém hřbitově **60 míst**
- urnové hroby	vytvoření **85 míst**
	rezerva I. **24 míst** (spojení bloků do polí)
	rezerva II. **128 míst** (založ. nových polí)
	celkem tedy výhledově 237 míst
- kolumbária	nově **313 míst** (rezerva **51 míst**)
	potřeba pro přesun - 192 míst
	volných tedy **121 míst**
- rozptylová loučka	**240 m²**
- menhirová louka	**400 m²**

PARKOVÁNÍ

- klasické parkovací stání	**12 míst**
- stání pro invalidy	**1 místo**
- stojany na kola	**12 míst**

Poznámka: Dokumentace obsahuje řadu variant řešení dílčích prvků. Vyjasnění variant je možné až po relevantní konzultaci. Variantnost souvisí mimo jiné např s finanční náročností realizace.

PŘEHLED ORIENTAČNÍCH NÁKLADŮ

Předpokládané náklady na realizaci díla:

14 500 000,- až 17 500 000,- Kč bez DPH

Předokládané náklady na projekční přípravu:

690 000,- Kč bez DPH

Detailnější rozvaha finanční náročnosti realizace předloženého návrhu:

Zemní práce	
Zemina, návoz, hutnění	500 000,-
Komunikace a povrchy	
Cesty v kačírkovém asfaltu s lemem	800 000 - 1 400 000,-
Cesty mlatové	300 000,-
Parkování	400 000,-
Velkoformátová dlažba	250 000,-
Štěrkový trávník	185 000,-
Dlažba cihlový dekor	260 000,-
Oplocení	
Plot demolice a skládkování	850 000,-
Plot nový	2 400 000,-
Portál nový vstup	100 000,-
Portál starý vstup	300 000,-
Brána nový vstup	100 000,-
Brána starý vstup	160 000,-
Nový plot nový vstup	500 000,-
Opěrná zídka se schody	200 000,-
Vybavení hřbitova	
Kolumbária	2 400 000,-
Zázemí hřbitova, odpad. hospodářství	1 600 000,-
Osvětlení s rozvody	600 000,-
Vodní zdroje s rozvody	240 000,-
Mobiliář	150 000,-
Sadové úpravy	2 500 000,- 3 500 000,-

Rekonstrukce stávajícího areálu + 15% navýšení ceny
Přemístění prvků (kolumbária a urnové hroby mezi lípami)?

Náklady na rekonstrukci celkem 14 500 000 - 17 500 000,-
(upřesnění vyplyne z vymezení přesného rozsahu díla)

SLOVO AUTORŮ

Podstatou našeho návrhu je splnění zadání práce. Zabýváme se tedy zejména návrhem nové, přičleněné části hřbitova, rozšiřující kapacitu i způsoby pohřbívání, zázemí hřbitova a parkování.
Dále se zabýváme revitalizací a harmonizací stávajících ploch hřbitova, zlepšení jejich celkového estetického působení, sjednocení a vzájemném propojení, lepší organizaci prostoru a funkcí v místě.
Podstatným bodem návrhu je kompoziční, provozní a materiálové propojení stávajících částí s nově připojenou částí hřbitova.

Naším krédem při tvorbě návrhu je ***respekt*** ke stávajícímu prostoru a jeho řešení, náladě a hodnotám, ale zároveň též ctíme ***zásady logiky, funkčnosti*** a ***estetiky***. Předkládáme řešení, které přináší jednoduché a čitelné schéma, přehlednou organizaci prostoru, provozní a materiálové sjednocení řešených ploch. V neposlední řadě klademe důraz na ***adekvátnost***, tj. ***přiměřenost*** navrženého obsahu a provedení dané lokaci (konkrétnímu prostoru, konkrétním uživatelům, reálným investicím). Součástí tohoto přístupu je též možná etapizace navržené vize, kterou lze rozdělit do mnoha dílčích fází a stavebních objektů (viz etapizace).

ZÁVĚREM

Zadání práce a naše vytčené cíle jsme zmínili v předchozích odstavcích, v jednotlivých částech práce je možné posoudit, nakolik se nám je podařilo splnit. Našimi vyššími cíli byla snaha kultivovat řešený prostor, udělat jej přehlednějším a důstojnějším.
Starší část hřbitova je stále odrazem doby svého vzniku, je uměleckou galerií a dokladem ducha doby - honosné hrobky i obyčejné hroby jsou proporční, důstojné, krásné. Novější část tento půvab a sílu ztrácí, přehršle, uniformita a neuspořádanost jdou proti duchovní podstatě původně „svatých polí“, posvátnost je pohřbena utilitárností.
V předloženém díle jsme se pokusili tento stav co nejvíce zvrátit a vdechnout starému i novému prostoru jeho původní smysl a sílu.

Ing. Markéta Pešičková a Ing. Radek Csáno