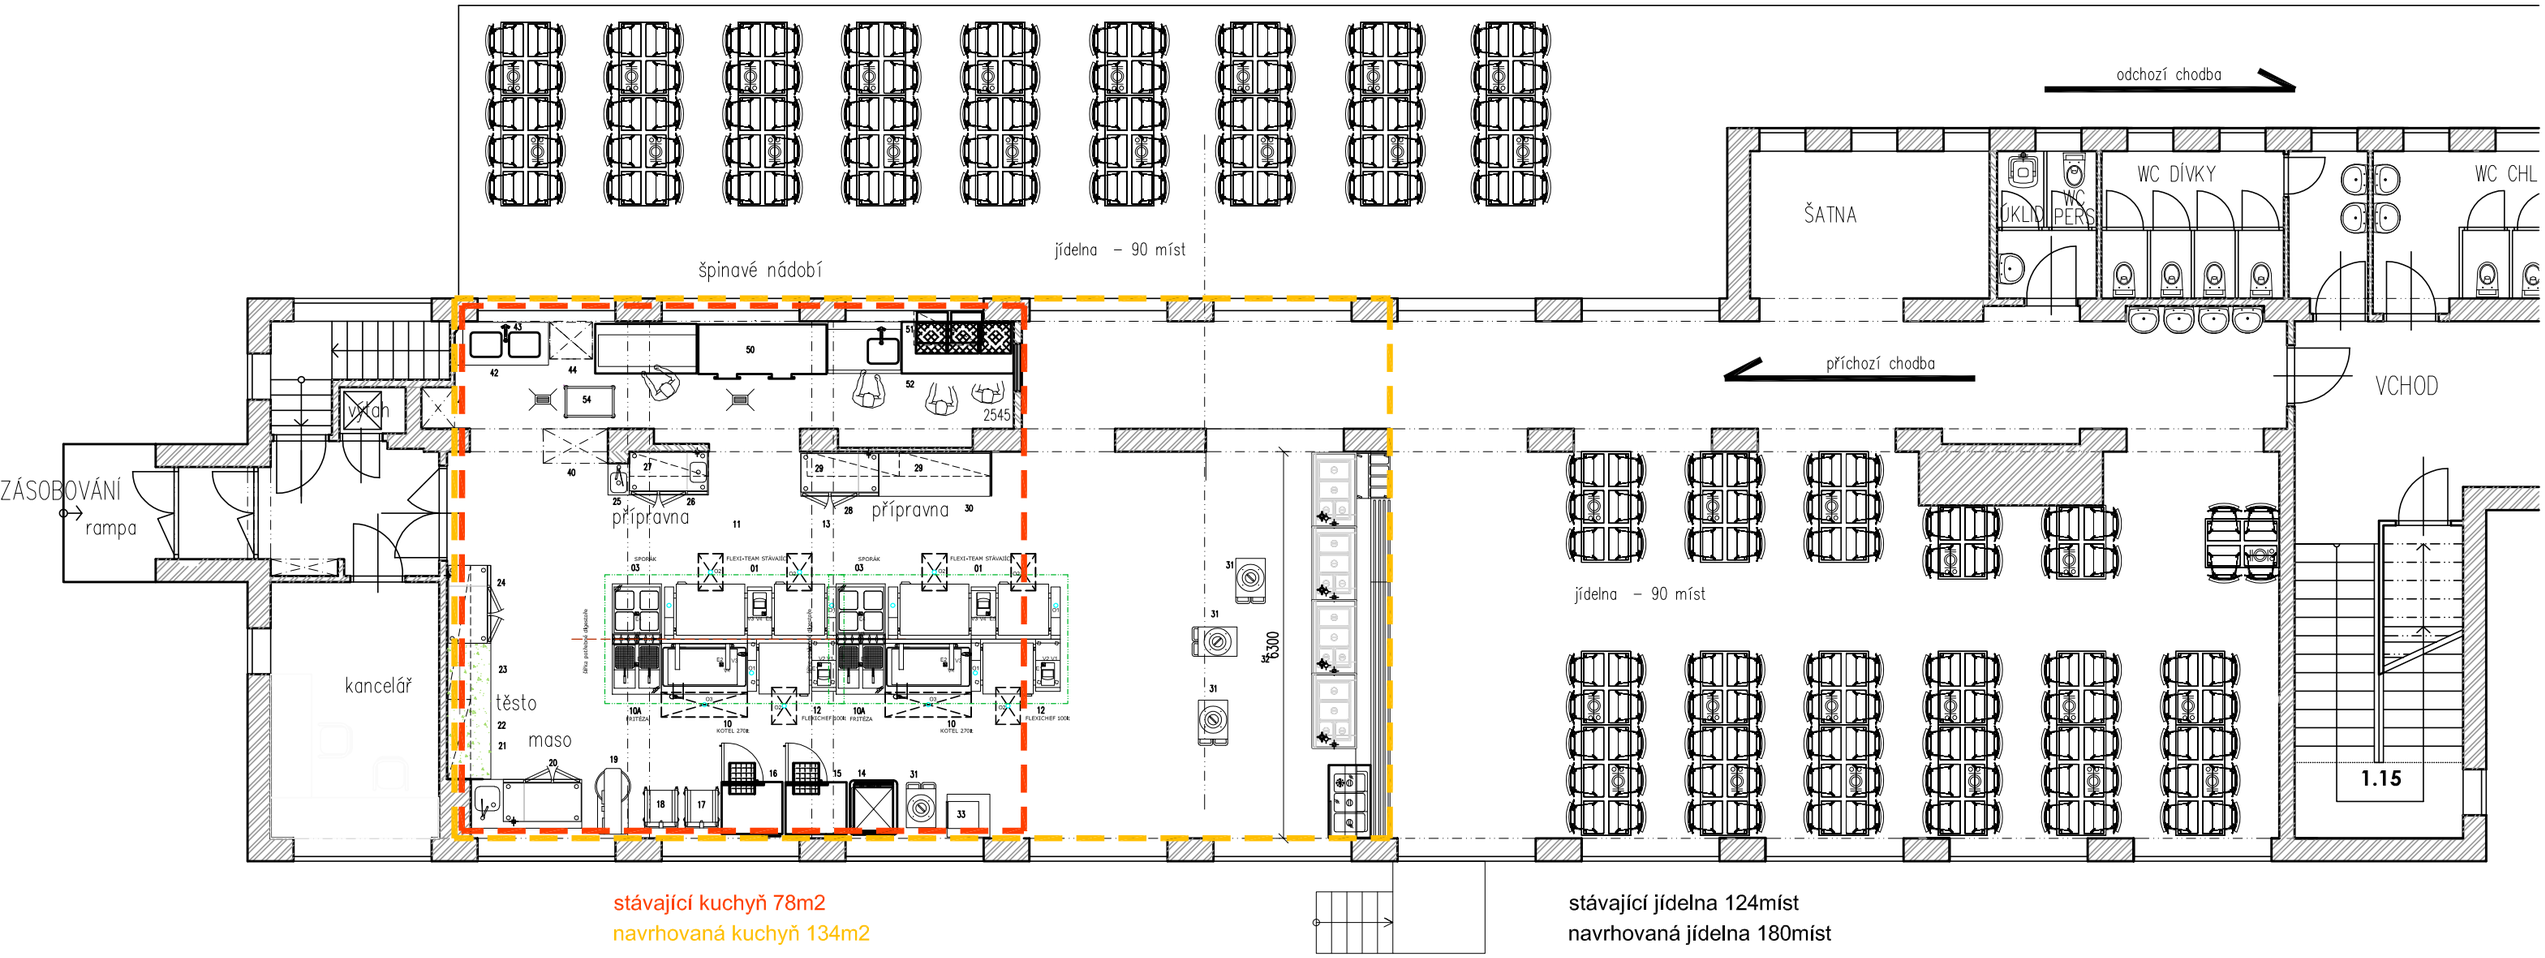

ORESTA® architektura

ZŠ KLECANY - ROZŠÍŘENÍ JÍDELNY

Vít Čermák, Pietro Giuffrida, Pavel Čárský
U Třešňovky 2, Praha 8, www.oresta.cz
T +420 284688795-6, E oresta@oresta.cz